



Ведомость объемов работ			
№ п/п	Перечень работ	Кол—во	Условные изображения и обозначения
Ремонт дворового проезда			
1	Демонтаж бортовых камней	98 м.п.	
2	Ремонт горловин колодцев	19 шт.	
3	Заделка выбоин и просадок в асфальтобетонном покрытии щебнем фр. 10–20 (30 % от общего объема асфальтирования)	465 м2	
4	Розлив вяжущих	1550 м2	
5	Устройство выравнивающего слоя из асфальта марка II	1550 м2	
6	Розлив вяжущих	1550 м2	
7	Устройство верхнего слоя из асфальта тип Б марка III	1550 м2	
8	Устройство траншеи под установку бортового камня глубиной 30 см. шириной 35 см.	256 м.п.	
9	Устройство щебеночной подготовки из щебня фр. 20–40 толщиной 10 см. под бортовой камень	256 м.п.	
10	Установка бортовых камней БР 100.30.15	256 м.п.	
11	Демонтаж существующего асфальтобетонного покрытия толщиной 8 см	219 м2	
12	Устройство щебеночной подготовки из щебня фр. 20–40 толщиной 10 см	219 м2	
13	Розлив вяжущих	219 м2	
14	Устройство верхнего слоя из асфальта тип Б марка III	219 м2	
15	Устройство траншеи под установку бортового камня глубиной 30 см. шириной 18 см.	215 м.п.	
16	Устройство щебеночной подготовки из щебня фр. 20–40 толщиной 10 см. под бортовой камень	215 м.п.	
17	Установка бортовых камней БР 100.20.8	215 м.п.	
Оборудование автомобильной парковки			
18	Выборка грунта на глубину 10 см. с погрузкой и вывозом	1657 м2	
19	Планировка участка	1657 м2	
20	Устройство покрытия из щебня фр. 20–40	1657 м2	
21	Устройство траншеи под установку бортового камня глубиной 30 см. шириной 35 см.	112 м.п.	
22	Устройство щебеночной подготовки из щебня фр. 20–40 толщиной 10 см. под бортовой камень	112 м.п.	
23	Установка бортовых камней БР 100.30.15	112 м.п.	
Оборудование детской площадки			
24	Планировка участка под детскую площадку	132 м2	
25	Устройство песчаной подсыпки под детскую площадку толщиной 20 см.	132 м2	
26	Приобретение и монтаж качели	1 шт.	
27	Приобретение и монтаж лианы	1 шт.	

Ведомость объемов работ			
№ п/п	Перечень работ	Кол—во	Условные изображения и обозначения
Оборудование детской площадки			
28	Приобретение и монтаж горки	1 шт.	
	Приобретение и монтаж песочницы	1 шт.	

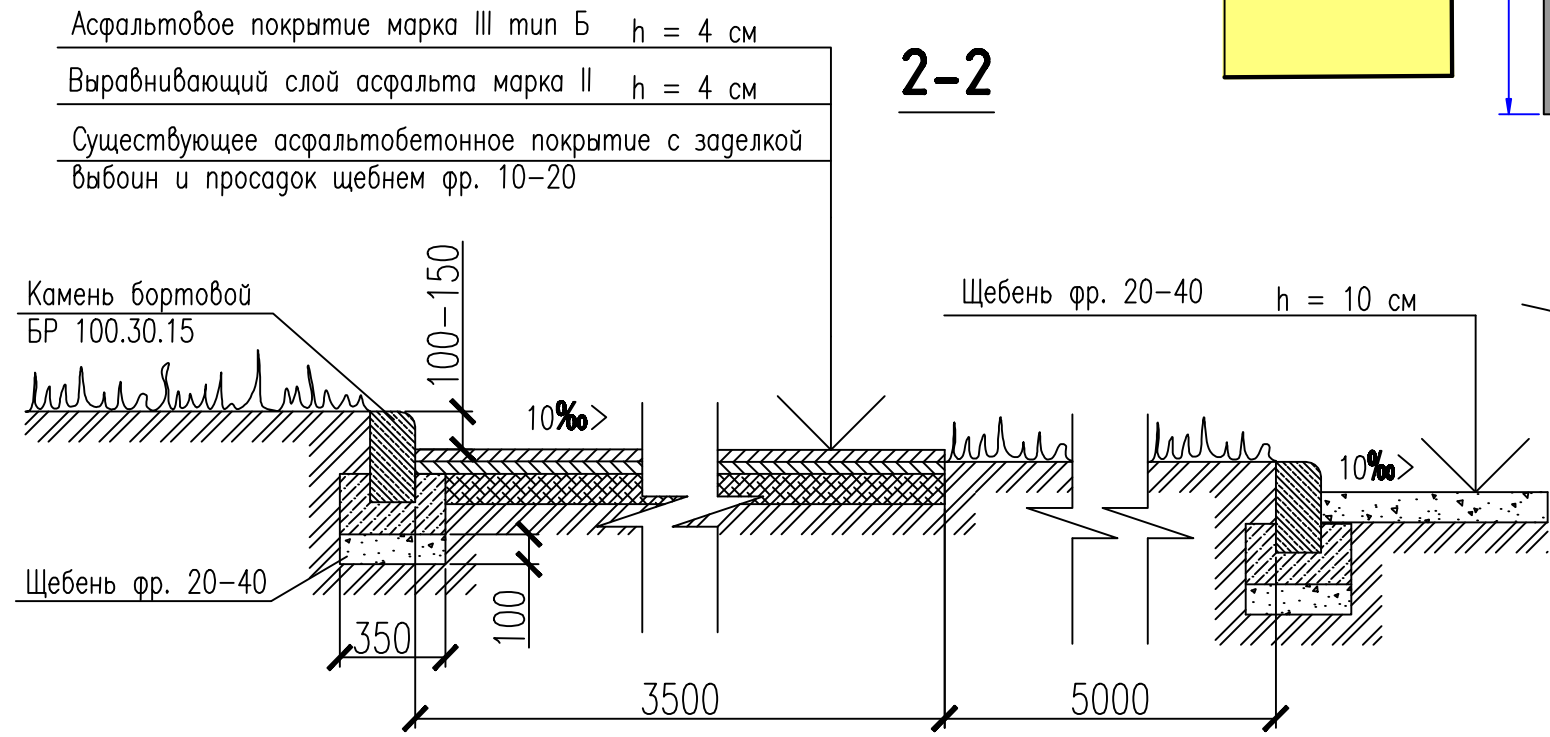


Эскизы оборудования для детской площадки

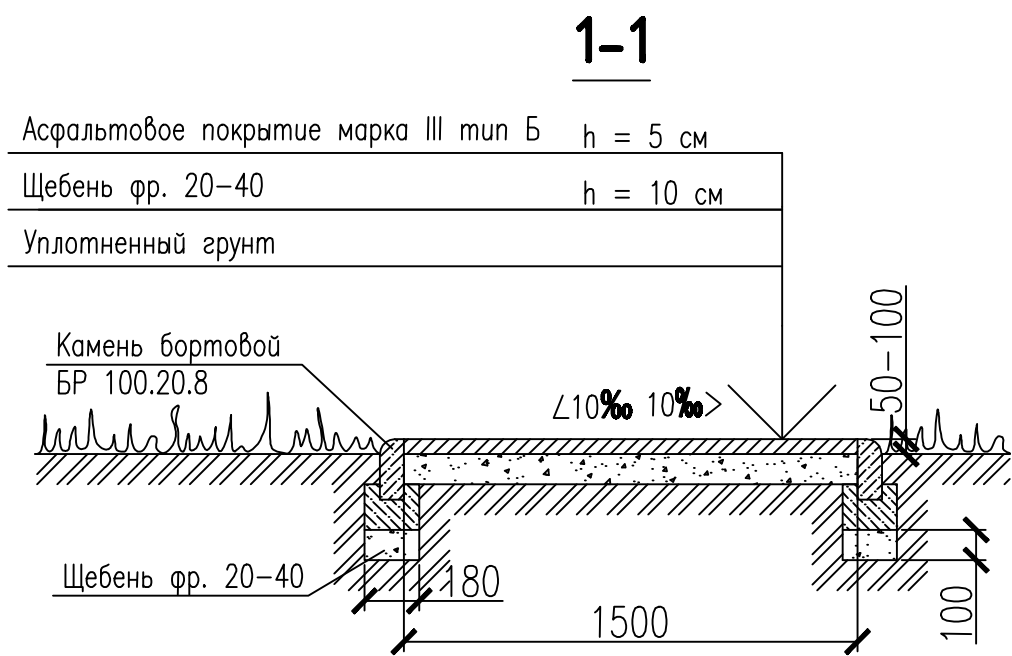

Примечание:

При производстве работ возможны внесения изменений в изначальный план благоустройства при условии не изменения общих объемов работ указанных в ведомости объемов работ.

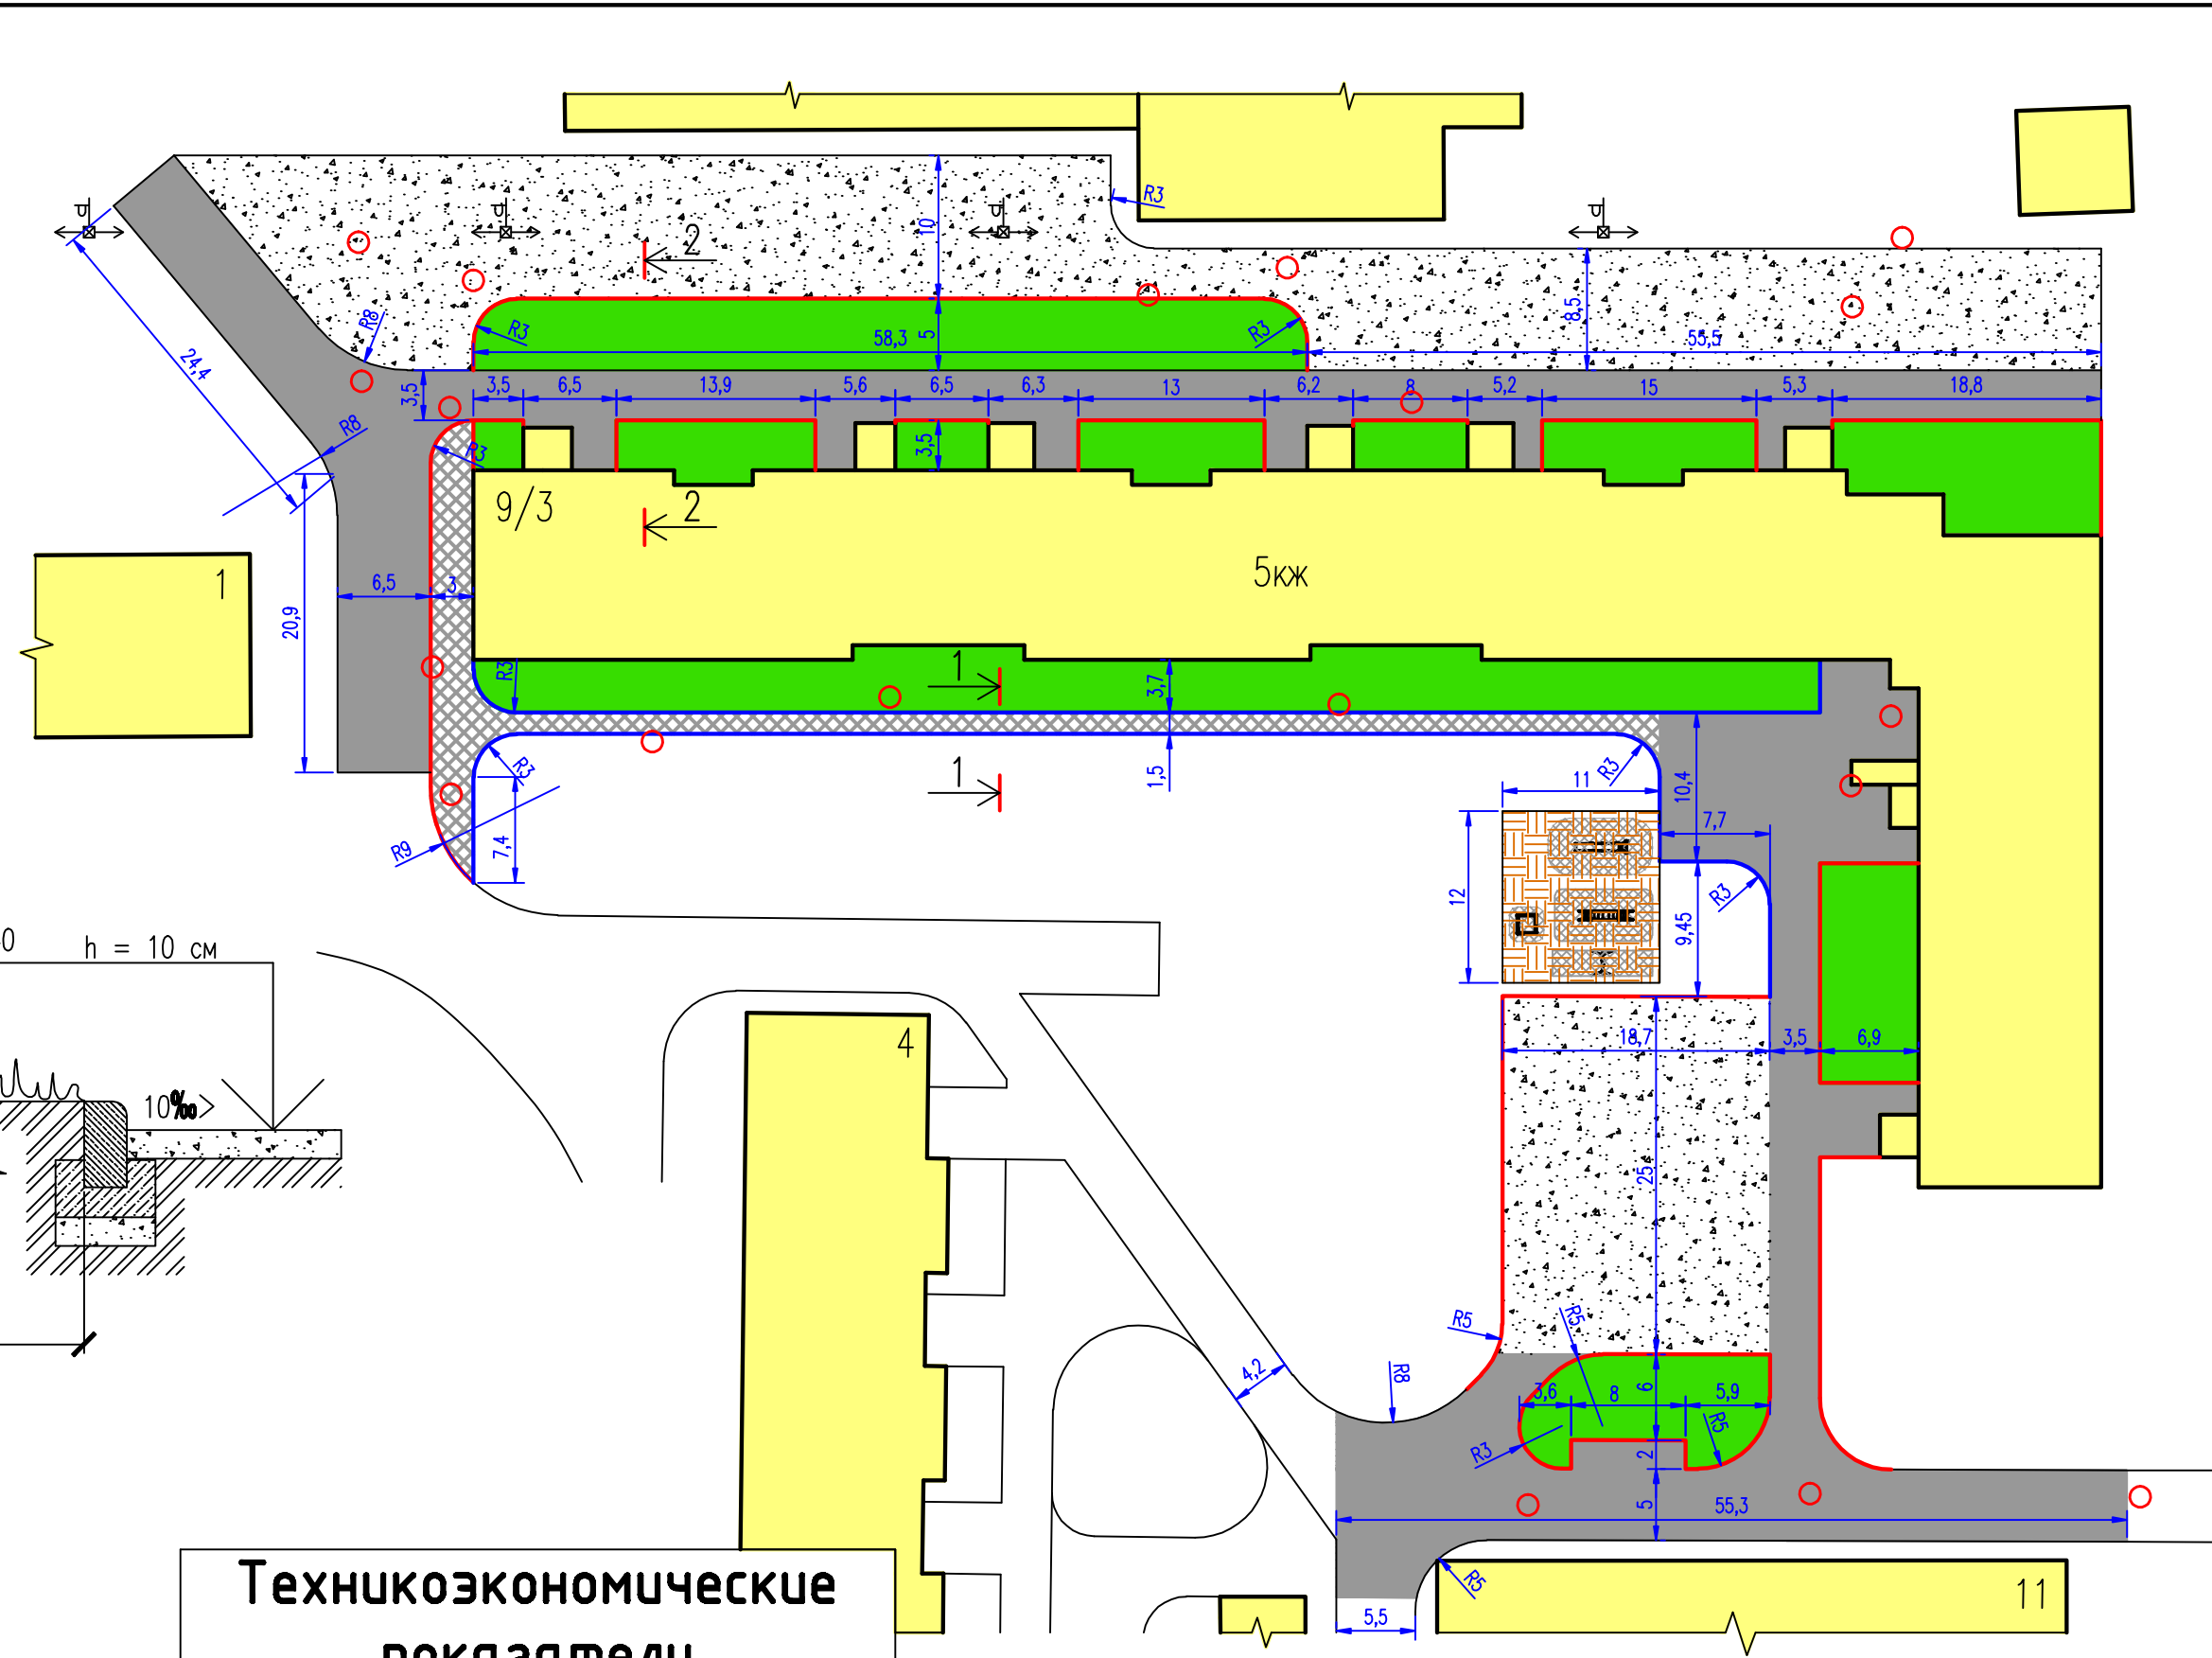

Техникоэкономические показатели

Наименование	Ед. изм.	Кол—во
Асфальтобетонное покрытие дворового проезда	м2	1769
Щебеночное покрытие парковки	шт.	1657
Качель	шт.	1
Лиана	шт.	1
Горка	шт.	1
Песочница	шт.	1

						Заказчик: МКУ "СМЗ" г. Буй				
						Благоустройство дворовой территории по адресу: г. Буй, ул. Островского, г. 9/3				
Изм.	Кол. уч.	Лист	Итого	Полн.	Дата					
ГИП		Романов						Стадия	Лист	Листов
Нач. отг.		Охлопков				Генеральный план		п	7	13
Исполн.		Скворцов								
Н. контр.		Охлопков				План благоустройства М 1:500 Типы покрытий М 1:25 Таблицы		000 "РегионПроект"		