


Проект планировки и межевания территории части квартала в районе земельного участка по адресу: Костромская область, город Буй, по ул. 3 Интернационала ограниченными кварталами ул Свистулева и ул. 8-го Марта в направлении на запад от нечетной стороны ул . Свистулева площадью 5 000 кв. м.

Схема вертикальной планировки территории М1:1 000

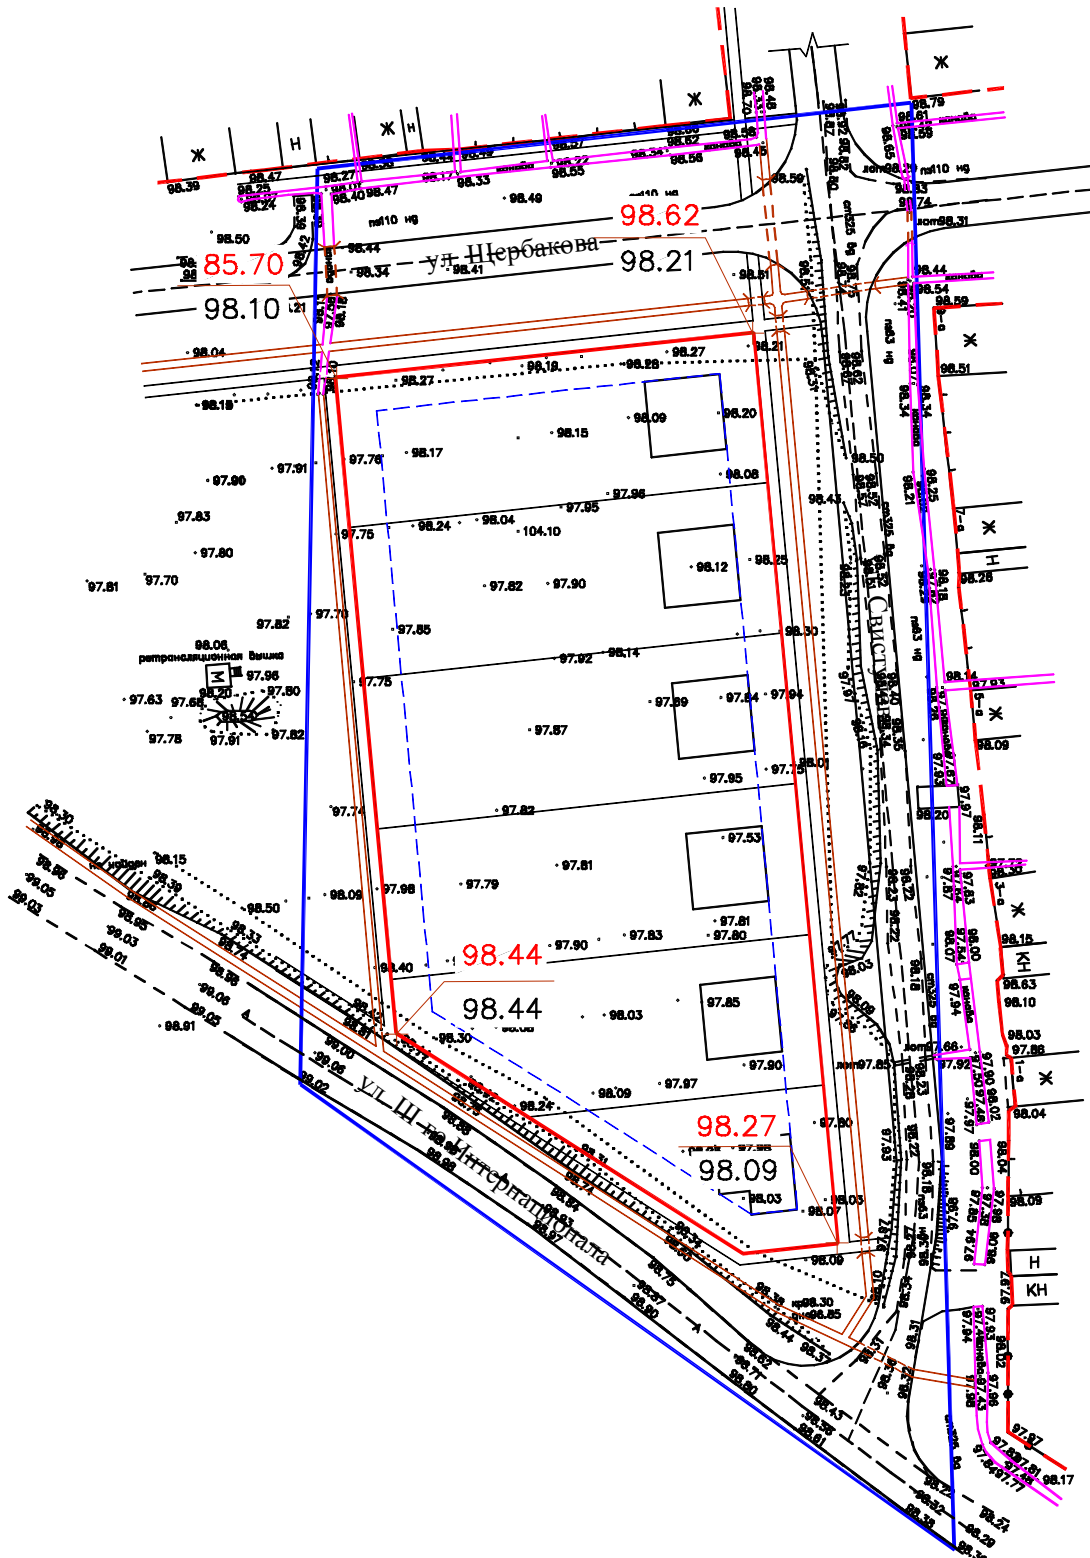

- Условные обозначения :
- Граница разработки проекта планировки
 - Существующие красные линии
 - Проектируемые красные линии
 - Линия отступа от красных линий в целях определения мест допустимого размещения зданий
 - Проектируемые границы земельных участков
 - Существующая отметка земли
 - Проектируемая отметка земли
 - Проектируемая труба
 - Проектируемая канава
 - Существующая канава

						5314-КП.00			
						Проект планировки и межевания территории части квартала в районе земельного участка по адресу: Костромская область , город Буй, по ул. 3 Интернационала ограниченного кварталами ул Свистулева и ул . 8-го Марта в направлении на запад от нечетной стороны ул . Свистулева площадью 5 000 кв. м.			
Изм.	Кол.уч.	Лист	№ док.	Подпись	Дата	Материалы по обоснованию.	Стадия	Лист	Листов
Разработ.		Лебедева Е.В.					П	3	5
Вед. архит.		Лебедева Е.В.							
ГАП		Лебедев Г.С.							
Глав.спец.		Лебедев Г.С.				Схема вертикальной планировки территории М1:1 000	ОАО "Костромапроект"		
Нач. МКП-1		Данилова О.А.							