


Проект планировки и межевания территории части квартала в районе земельного участка по адресу: Костромская область, город Буй, по ул. 3 Интернационала ограниченного кварталами ул Свистулева и ул. 8-го Марта в направлении на запад от нечетной стороны ул . Свистулева площадью 5 000 кв. м.

Разбивочный чертеж красных линий М1:1 000

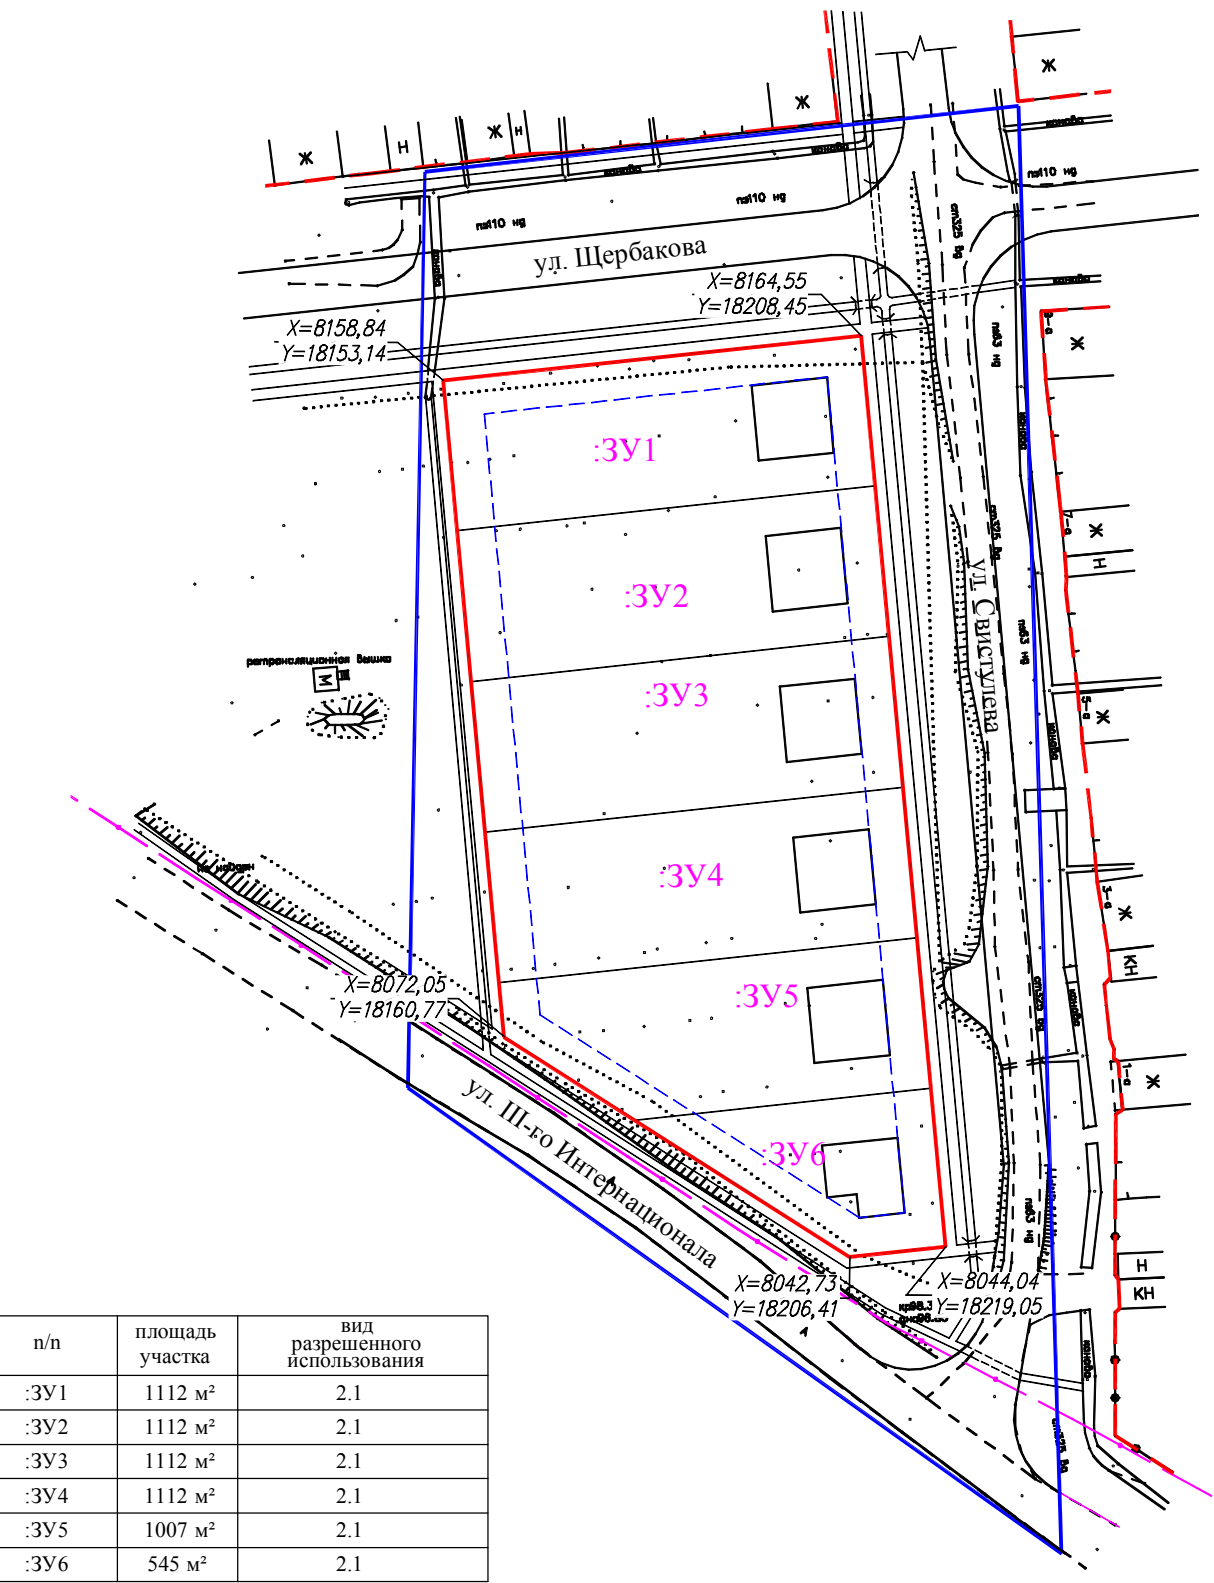

- Условные обозначения:
- Граница разработки проекта планировки
  - Существующие красные линии
  - Проектируемые красные линии
  - Линия отступа от красных линий в целях определения мест допустимого размещения зданий
  - Проектируемые границы земельных участков
  - Координаты поворотных точек красной линии
  - Образуемые земельные участки

n/p	площадь участка	вид разрешенного использования
:ЗУ1	1112 м²	2.1
:ЗУ2	1112 м²	2.1
:ЗУ3	1112 м²	2.1
:ЗУ4	1112 м²	2.1
:ЗУ5	1007 м²	2.1
:ЗУ6	545 м²	2.1

						5314-КП.00			
						Проект планировки и межевания территории части квартала в районе земельного участка по адресу: Костромская область , город Буй, по ул. 3 Интернационала ограниченного кварталами ул Свистулева и ул . 8-го Марта в направлении на запад от нечетной стороны ул . Свистулева площадью 5 000 кв. м.			
Изм.	Кол.уч.	Лист	№ док.	Подпись	Дата	Основная часть проекта планировки территории.	Стадия	Лист	Листов
Разработ.		Лебедева Е.В.					П	2	3
Вед. архит.		Лебедева Е.В.							
ГАП		Лебедев Г.С.							
Глав.спец.		Лебедев Г.С.				Разбивочный чертеж красных линий М1:1 000	ОАО "Костромапроект "		
Нач. МКП-1		Данилова О.А.							