
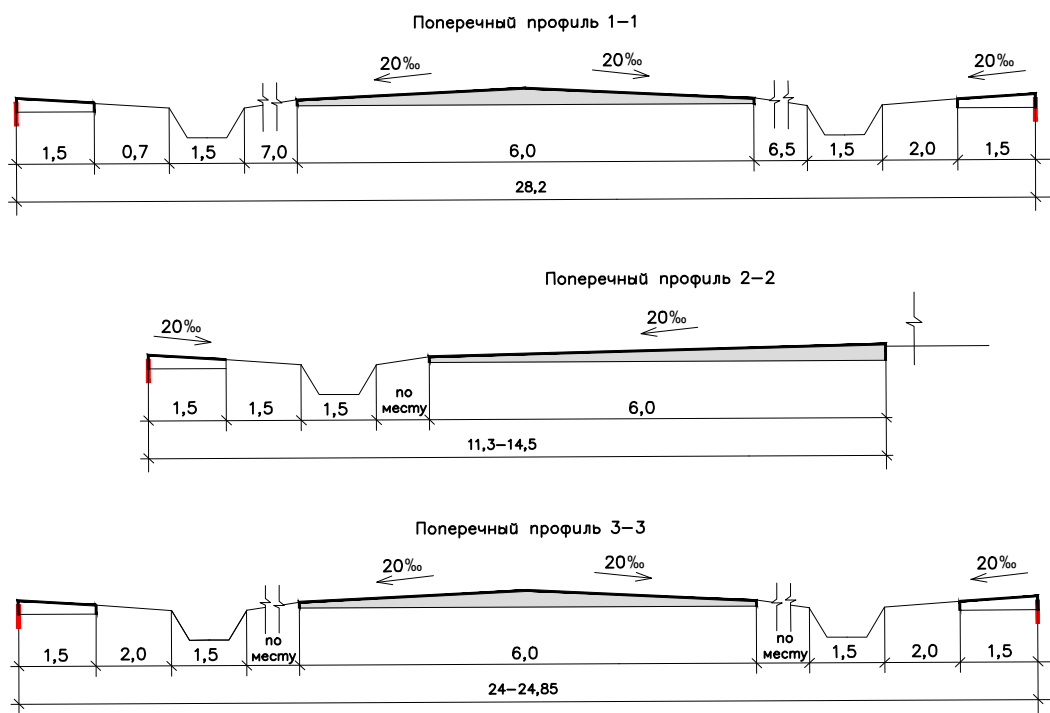


Проект планировки и межевания территории части квартала в районе земельного участка по адресу: Костромская область, город Буй, по ул. 3 Интернационала ограниченного кварталами ул Свистулева и ул. 8-го Марта в направлении на запад от нечетной стороны ул. Свистулева площадью 5 000 кв. м.

Схема организации транспорта и улично дорожной сети. М1:1 000

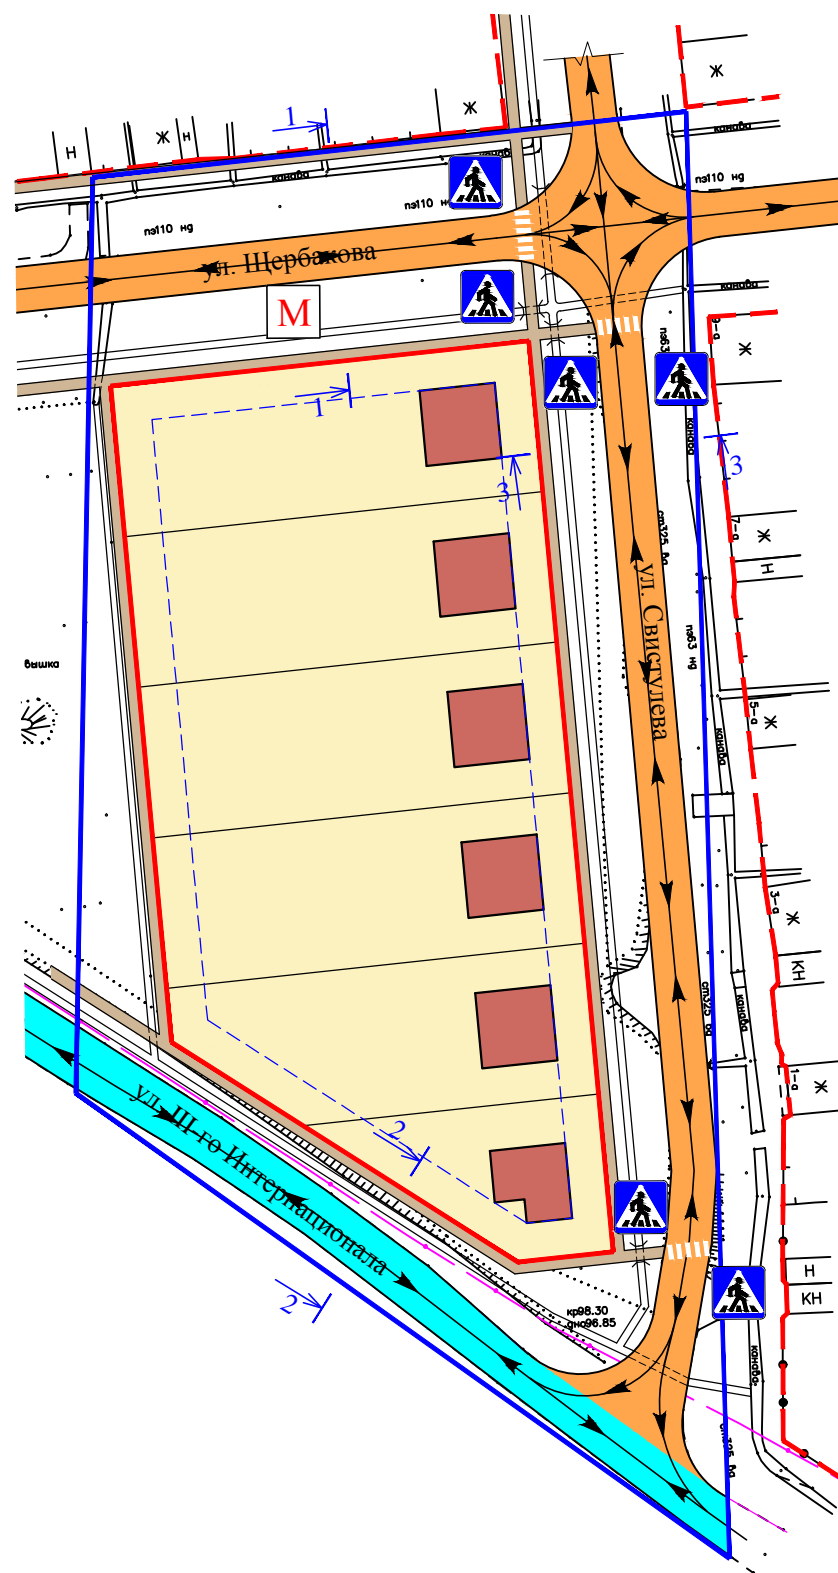

- Условные обозначения:
- Граница разработки проекта планировки
 - Существующие красные линии
 - Проектируемые красные линии
 - Линия отступа от красных линий в целях определения мест допустимого размещения зданий
 - Проектируемые границы земельных участков
 - Проектируемый жилой дом
 - Зона малоэтажной индивидуальной жилой застройки
 - Существующая улица в жилой застройке местного значения с грунтовым покрытием
 - Существующая улица в жилой застройке местного значения с твердым покрытием
 - Проектируемый пешеходный тротуар
 - Проектируемый пешеходный переход
 - Направление движения транспорта
 - Проектируемый пешеходный переход
 - Размещение площадки для контейнера ТБО

| | | | | | | | | | |
|-------------|---------|---------------|--------|---------|------|---|----------------------|------|--------|
| | | | | | | 5314-КП.00 | | | |
| | | | | | | Проект планировки и межевания территории части квартала в районе земельного участка по адресу: Костромская область, город Буй, по ул. 3 Интернационала ограниченного кварталами ул Свистулева и ул. 8-го Марта в направлении на запад от нечетной стороны ул . Свистулева площадью 5 000 кв. м. | | | |
| Изм. | Кол.уч. | Лист | № док. | Подпись | Дата | Материалы по обоснованию. | Стадия | Лист | Листов |
| Разработ. | | Лебедева Е.В. | | | | | П | 4 | 5 |
| Вед. архит. | | Лебедева Е.В. | | | | | | | |
| ГАП | | Лебедев Г.С. | | | | Схема организации транспорта и улично дорожной сети. М1:1 000 | ОАО "Костромапроект" | | |
| Глав.спец. | | Лебедев Г.С. | | | | | | | |
| Нач. МКП-1 | | Данилова О.А. | | | | | | | |
| | | | | | | | | | |