


Проект планировки и межевания территории части квартала в районе земельного участка по адресу : Костромская область, город Буй, по ул. 3 Интернационала ограниченного кварталами ул Свистулева и ул . 8-го Марта в направлении на запад от нечетной стороны ул . Свистулева площадью 5 000 кв. м.

Схема размещения проектируемой территории

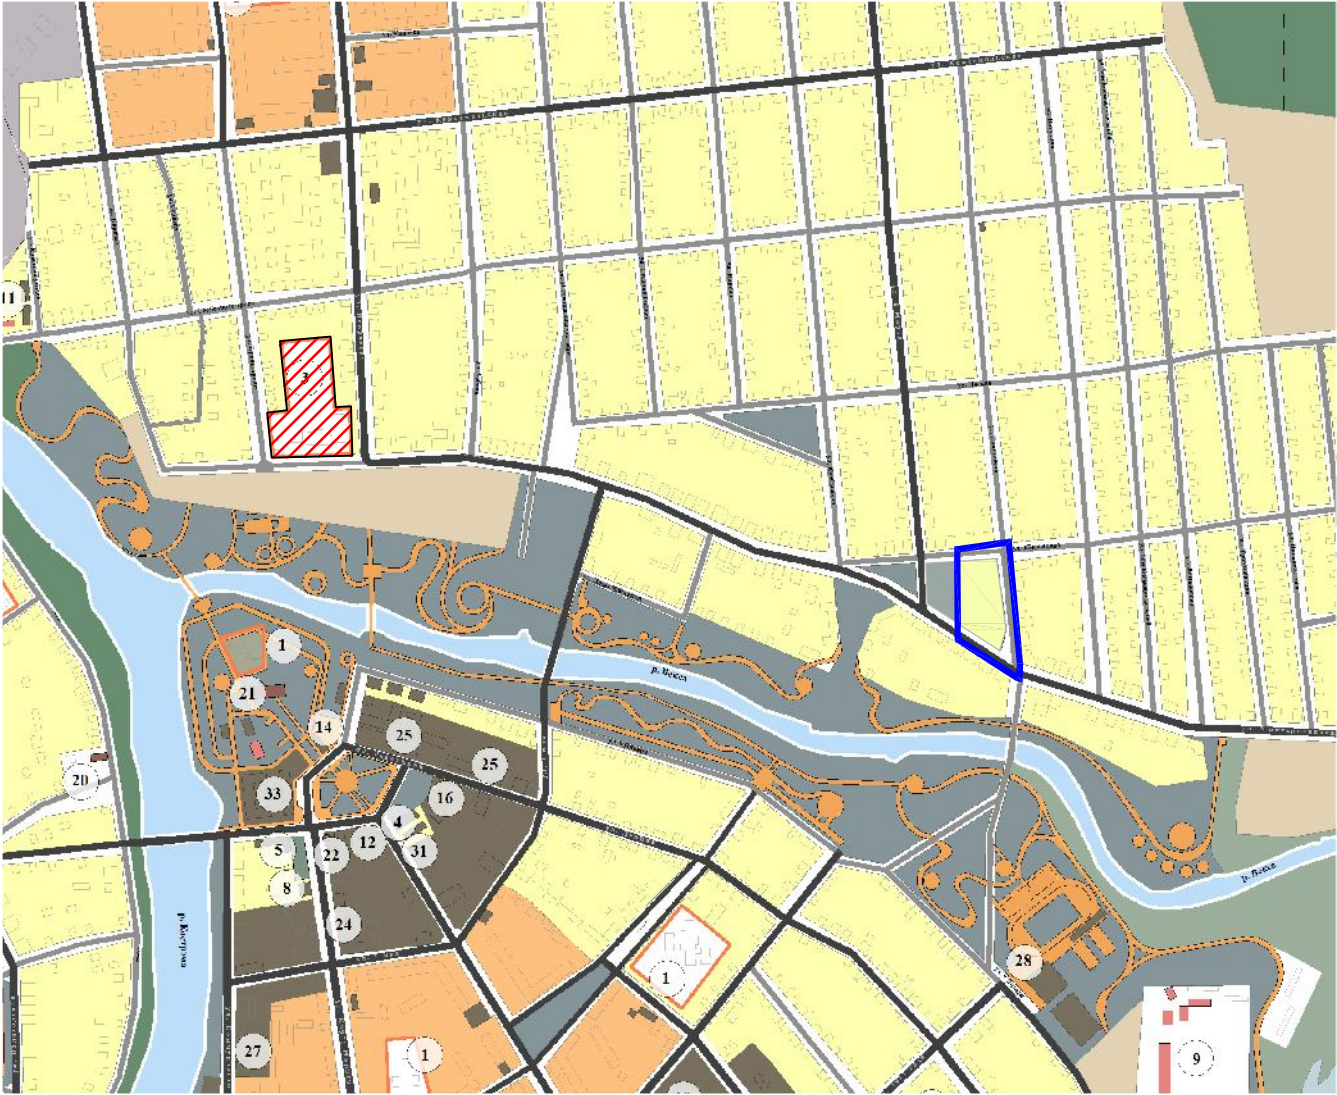

Условные обозначения:

Граница разработки проекта планировки

Территория школы

						5314-КП.00			
						Проект планировки и межевания территории части квартала в районе земельного участка по адресу: Костромская область , город Буй, по ул. 3 Интернационала ограниченного кварталами ул Свистулева и ул . 8-го Марта в направлении на запад от нечетной стороны ул . Свистулева площадью 5 000 кв. м.			
Изм.	Кол.уч.	Лист	№ док.	Подпись	Дата				
Разработ.		Лебедева Е.В.				Материалы по обоснованию.	Стадия	Лист	Листов
Вед. архит.		Лебедева Е.В.					П	1	5
ГАП		Лебедев Г.С.							
Глав.спец.		Лебедев Г.С.				Схема размещения проектируемой территории	ОАО "Костромапроект"		
Нач. МКП-1		Данилова О.А.							