


Проект планировки и межевания территории части квартала в районе земельного участка по адресу: Костромская область, город Буй, по ул. 3 Интернационала ограниченного кварталами ул Свистулева и ул. 8-го Марта в направлении на запад от нечетной стороны ул. Свистулева площадью 5 000 кв. м.

Схема использования территории в период подготовки проекта планировки территории.
Схема границ зон с особыми условиями использования территории М1:1 000

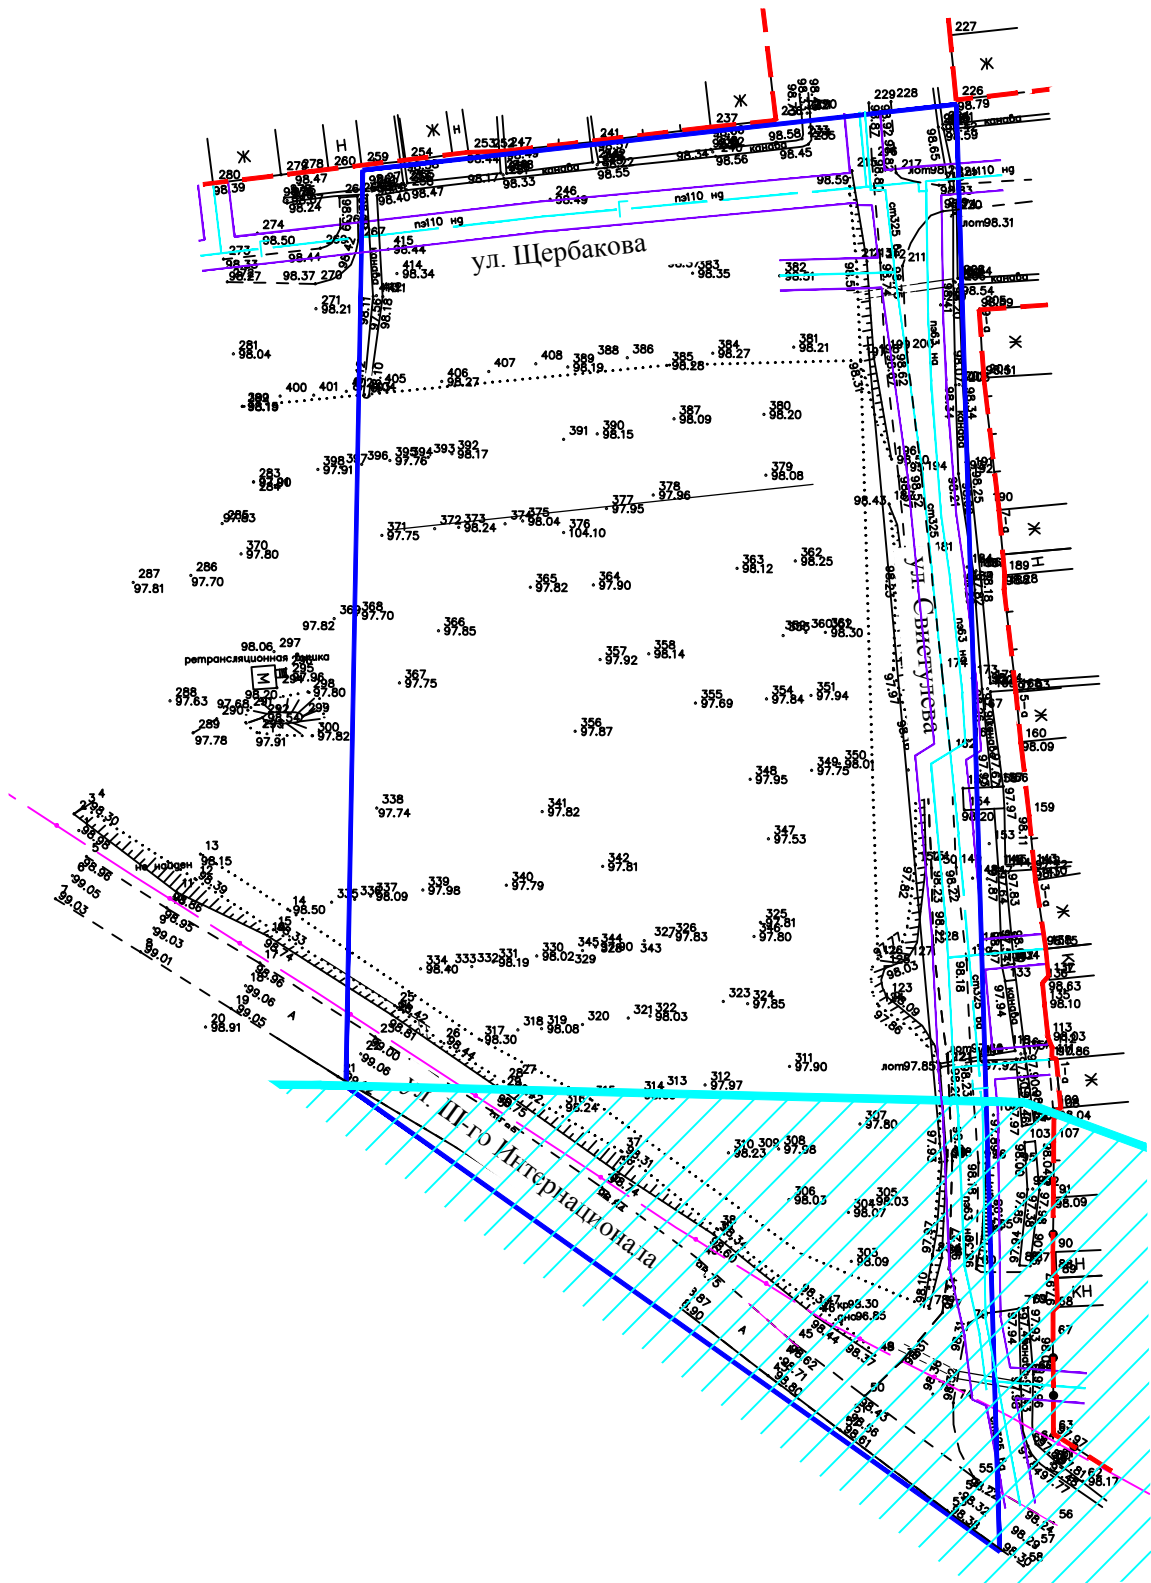

- Условные обозначения:
- Граница разработки проекта планировки
 - Существующие красные линии
 - Водоохранная зона
 - Границы охранных зон сетей газоснабжения
 - ЛЭП существующая
 - Существующие сети газопровода

						5314-КП.00		
						Проект планировки и межевания территории части квартала в районе земельного участка по адресу: Костромская область, город Буй, по ул. 3 Интернационала ограниченного кварталами ул Свистулева и ул. 8-го Марта в направлении на запад от нечетной стороны ул. Свистулева площадью 5 000 кв. м.		
Изм.	Кол.уч.	Лист	№ док.	Подпись	Дата	Материалы по обоснованию.	Стадия	Лист
Разработ.		Лебедева Е.В.					П	2
Вед. архит.		Лебедева Е.В.						5
ГАП		Лебедев Г.С.						
Глав.спец.		Лебедев Г.С.				Схема использования территории в период подготовки проекта планировки территории. Схема границ зон с особыми условиями использования территории М1:1 000	ОАО "Костромапроект"	
Нач. МКП-1		Данилова О.А.						