


Проект планировки и межевания территории части квартала в районе земельного участка по адресу: Костромская область, город Буй, по ул. 3 Интернационала ограниченного кварталами ул Свистулева и ул. 8-го Марта в направлении на запад от нечетной стороны ул. Свистулева площадью 5 000 кв. м.

Чертеж размещения инженерных сетей и сооружений М1:1 000

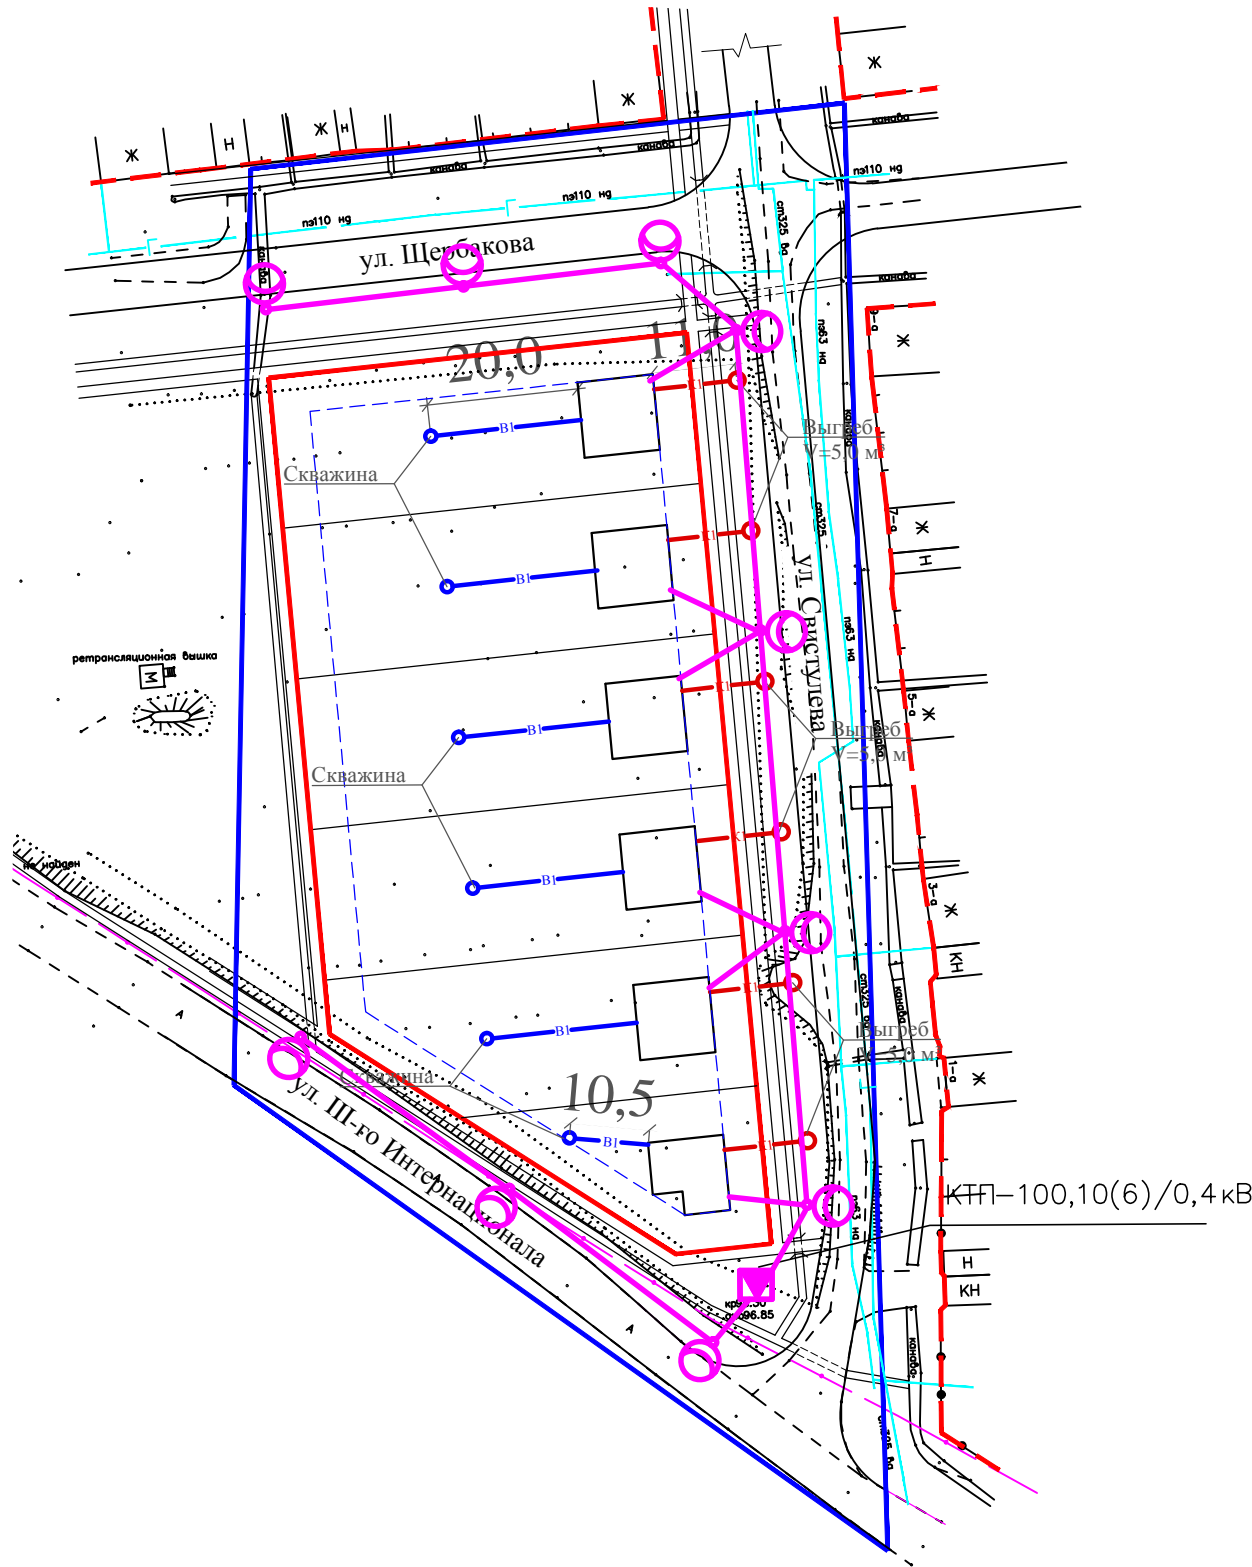

- Условные обозначения:
- Граница разработки проекта планировки
 - Существующие красные линии
 - Проектируемые красные линии
 - Линия отступа от красных линий в целях определения мест допустимого размещения зданий
 - Проектируемые границы земельных участков
 - Существующие сети газопровода
 - Хоз. питьевой водопровод проектируемый
 - Бытовая канализация проектируемая
 - ЛЭП существующая
 - Воздушная линия с изолированными проводами (ВЛИ) 0,4кВ
 - Железобетонная опора для ВЛИ-0,4кВ
 - Трансформаторная подстанция киоскового типа мощностью 100кВА напряжением 10(6)/0,4кВ
 - светильник наружного освещения на опоре

						5314-КП.00		
						Проект планировки и межевания территории части квартала в районе земельного участка по адресу: Костромская область, город Буй, по ул. 3 Интернационала ограниченного кварталами ул Свистулева и ул. 8-го Марта в направлении на запад от нечетной стороны ул. Свистулева площадью 5 000 кв. м.		
Изм.	Кол.уч.	Лист	№ док.	Подпись	Дата	Основная часть проекта планировки территории.	Стадия	Лист
Разработ.		Лебедева Е.В.					П	3
Вед. архит.		Лебедева Е.В.						
ГАП		Лебедев Г.С.						
Глав.спец.		Лебедев Г.С.				Чертеж размещения инженерных сетей и сооружений М1:1 000	ОАО "Костромапроект"	
Нач. МКП-1		Данилова О.А.						