


Проект планировки и межевания территории части квартала в районе земельного участка по адресу: Костромская область, город Буй, по ул. 3 Интернационала ограниченного кварталами ул Свистулева и ул. 8-го Марта в направлении на запад от нечетной стороны ул. Свистулева площадью 5 000 кв. м.

Схема границ территории культурного наследия

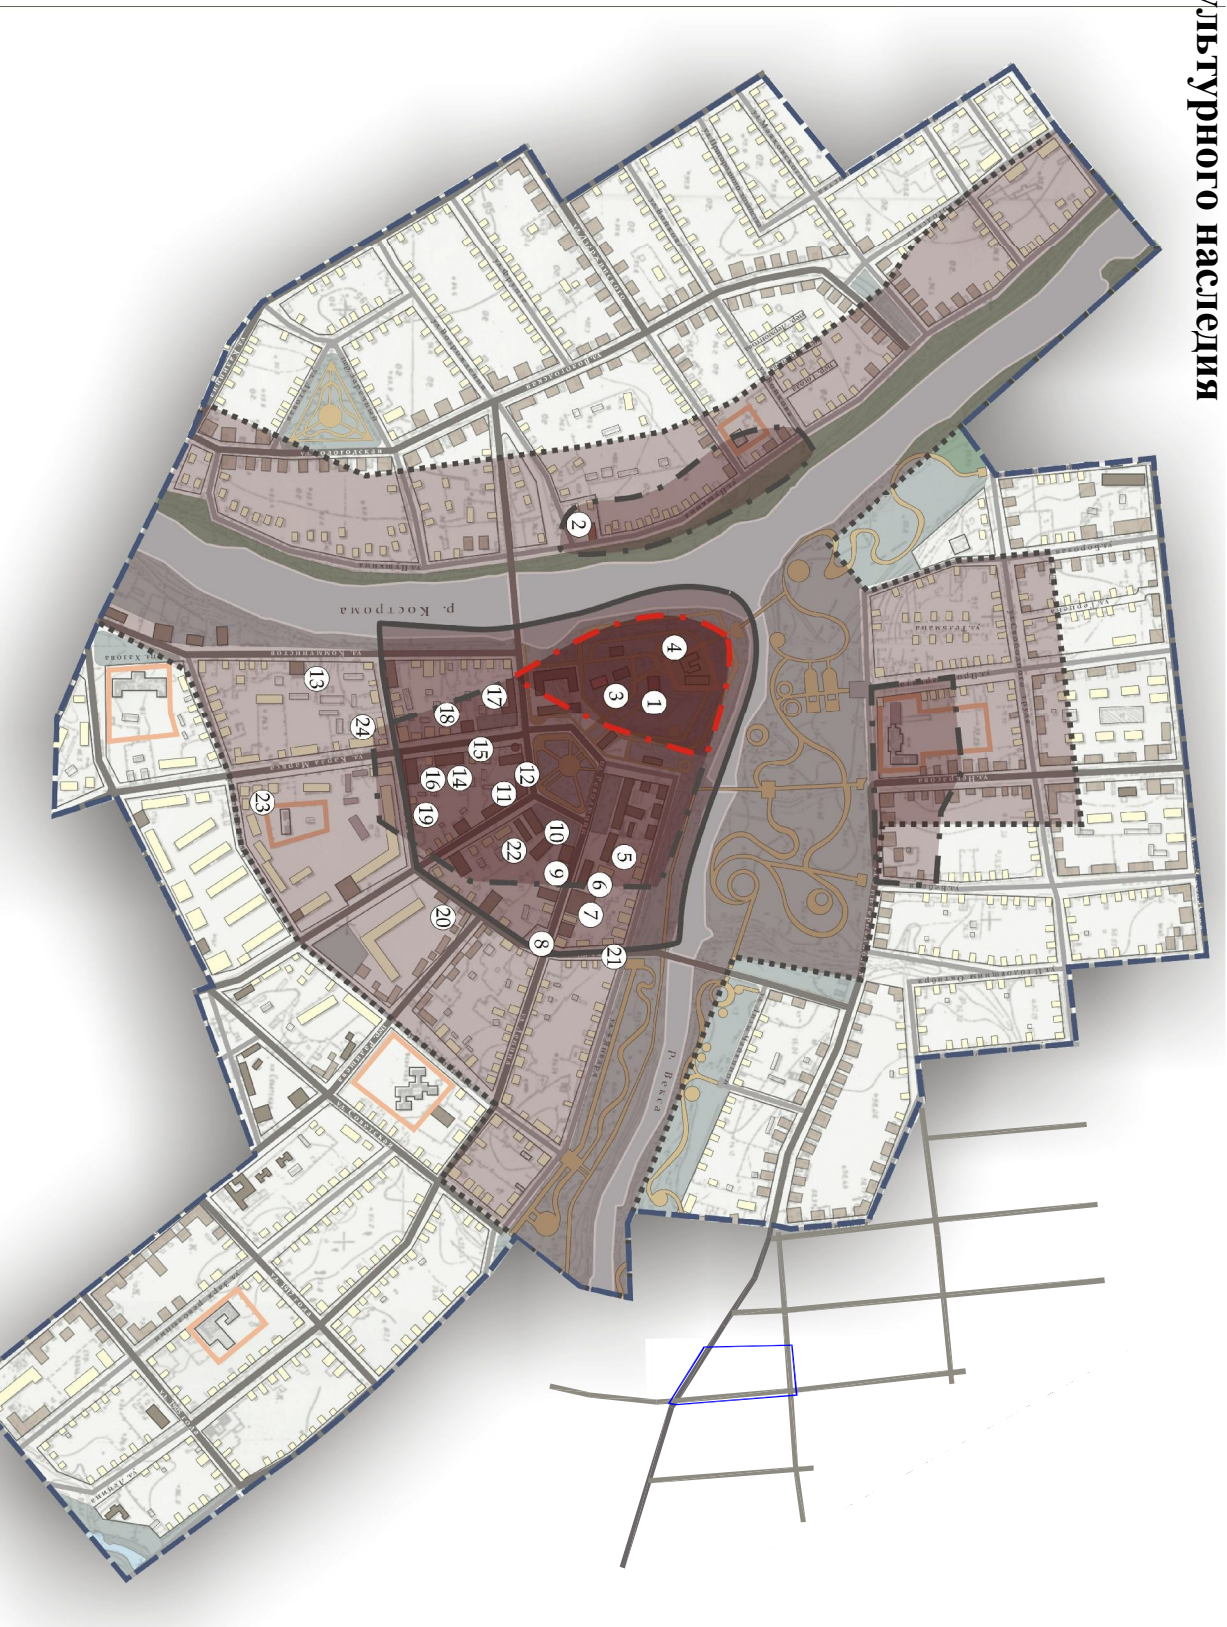

1. Церковь Благовещенская (1810г.)
2. Церковь Воскресения (1838г.)
3. Магистрат (нач. XIXв.)
4. Земская больница (кон. XIXв.)
5. Дом Орехова
6. Дом с лавкой Квасникова
7. Дом Баркевича
8. Дом Квасникова
9. Торговые ряды
10. Народный дом (1918г.)
11. Узная земская утправа (кон. XIXв.)
12. Дом Безаревых (кон. XIXв.)
13. Дом жилой
14. Дом Милославских (1902г.)
15. Дом Белеховых (кон. XIXв.)
16. Дом Капраловых
17. Дом Галанина
18. Дом Москвитных
19. Магазин Солодова (нач. XIXв.)
20. Лавка
21. Дом Орехова
22. Дом жилой (кон. XIXв.)
23. Дом Игнатьева
24. Дом Долгипных

Условные обозначения:

Граница разработки проекта планировки

Граница заповедной археологической зоны XV-XVI вв.

Граница археологических исследований XVI-XVII вв.

Историко-архитектурная заповедная территория

Комплексная охранная зона

Граница регулирования застройки строгого строительного режима

[illegible]