


Схема использования территории в период подготовки проекта планировки территории

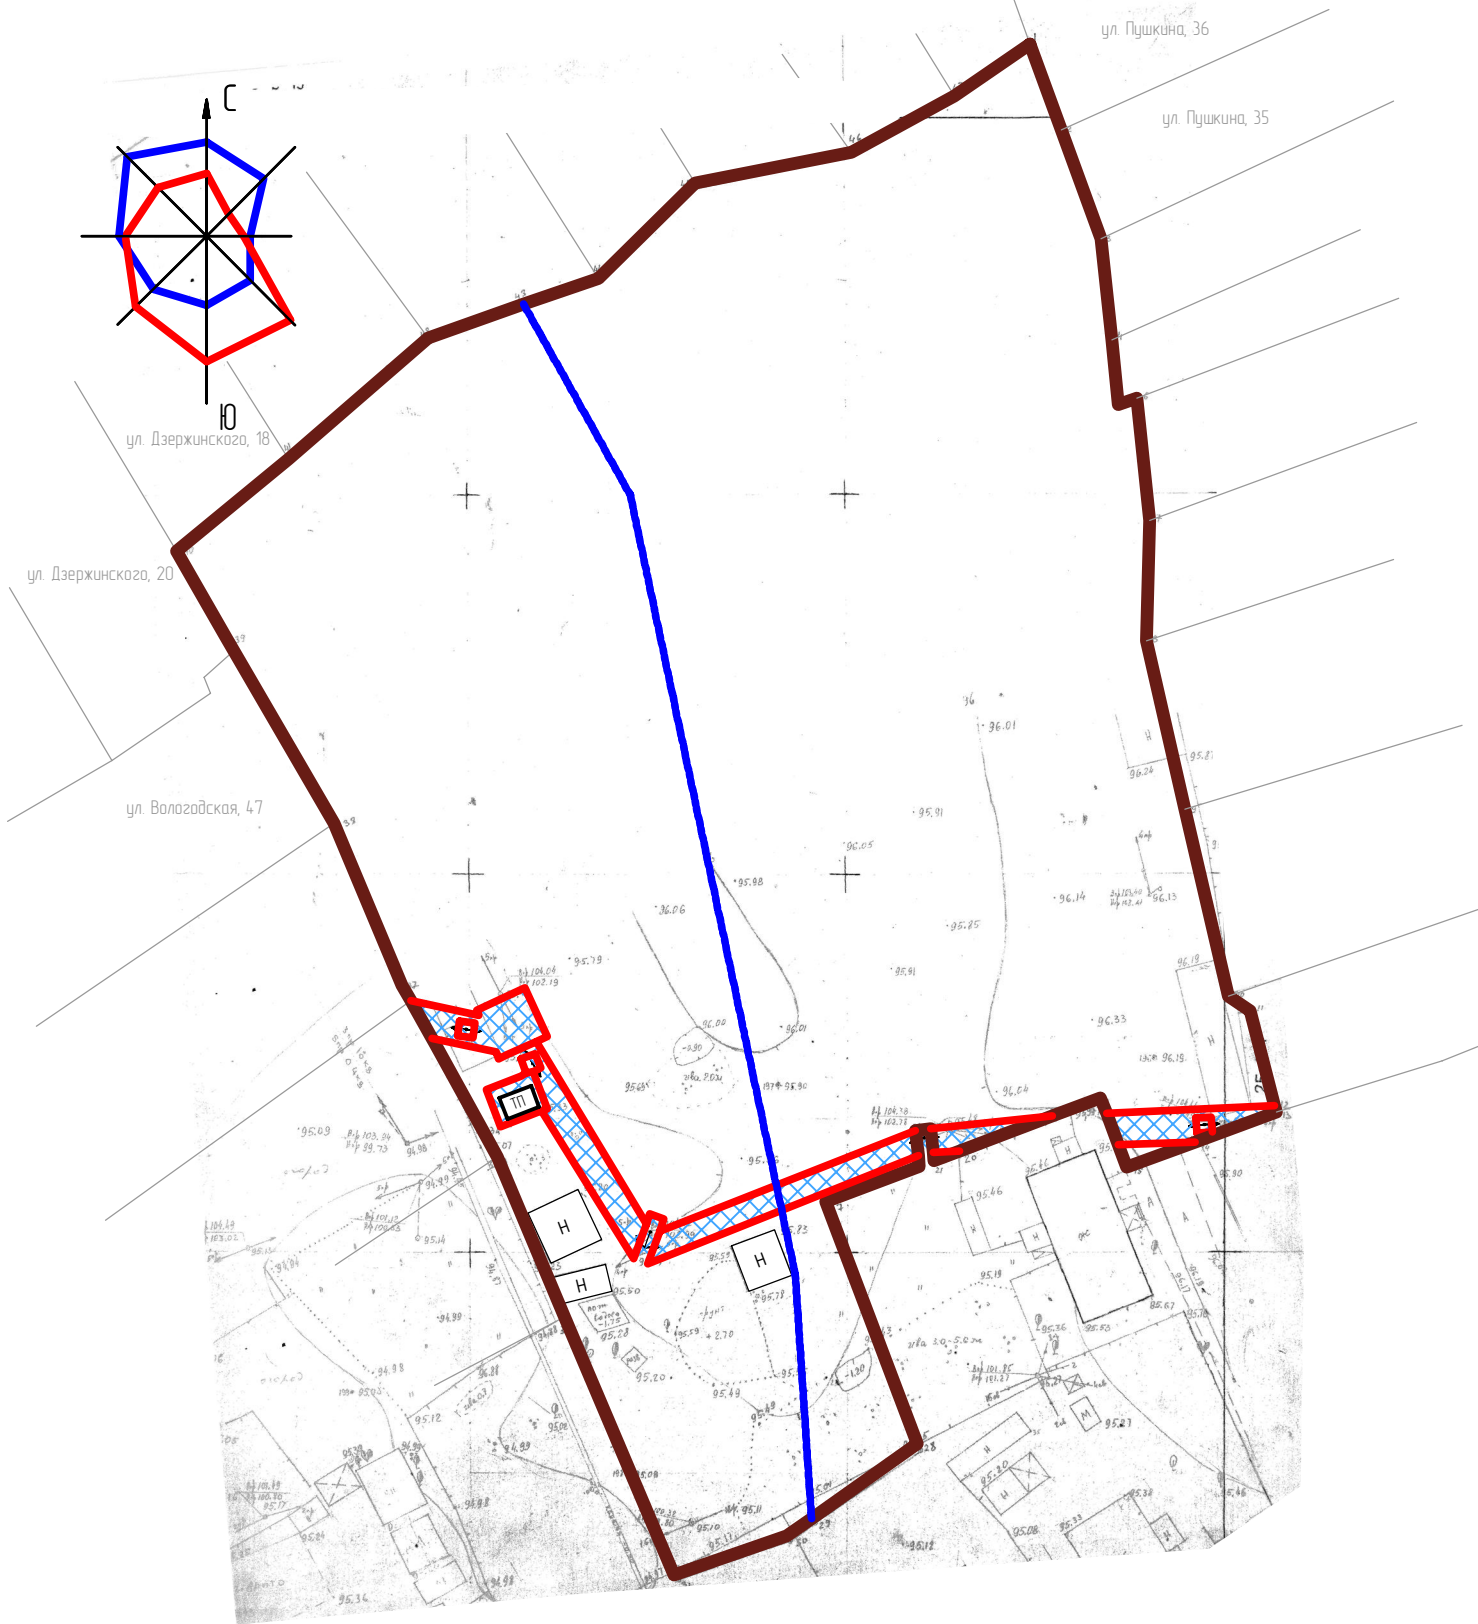

Технико-экономические показатели

п/п	Наименование	Ед. изм.	Количество
1	Площадь участка, из них	м²	15 673 м²
	Охранная зона ЛЭП 0,4 кВ	м²	414,0
	Водоохранная зона	м²	9 268

Условные обозначения:

- Граница земельного участка
(по межевому плану)
- Охранная зона ЛЭП 0,4 кВ
- Граница водоохранной зоны (200 м)

						Заказчик: Администрация городского округа города Буй Костромской области			
						Планировка территории по адресу: Костромская область, г.Буй, ул. Возрождения, бывшая база РСЧ БО			
Изм	Кол	Лист	№ док	Подпись	Дата	Часть II. Материалы по обоснованию проекта планировки территории	Стадия	Лист	Листов
Разработал	Кудрин						П		
ГАП									
ГИП	Романов								
Проверил						Схема использования территории в период подготовки проекта планировки территории	ООО "Проектно-строительный концерн"		
Н. контр.	Охлопков								