


Схема границ территорий объектов культурного наследия.  
Схема границ зон с особыми условиями использования территорий М 1:2000

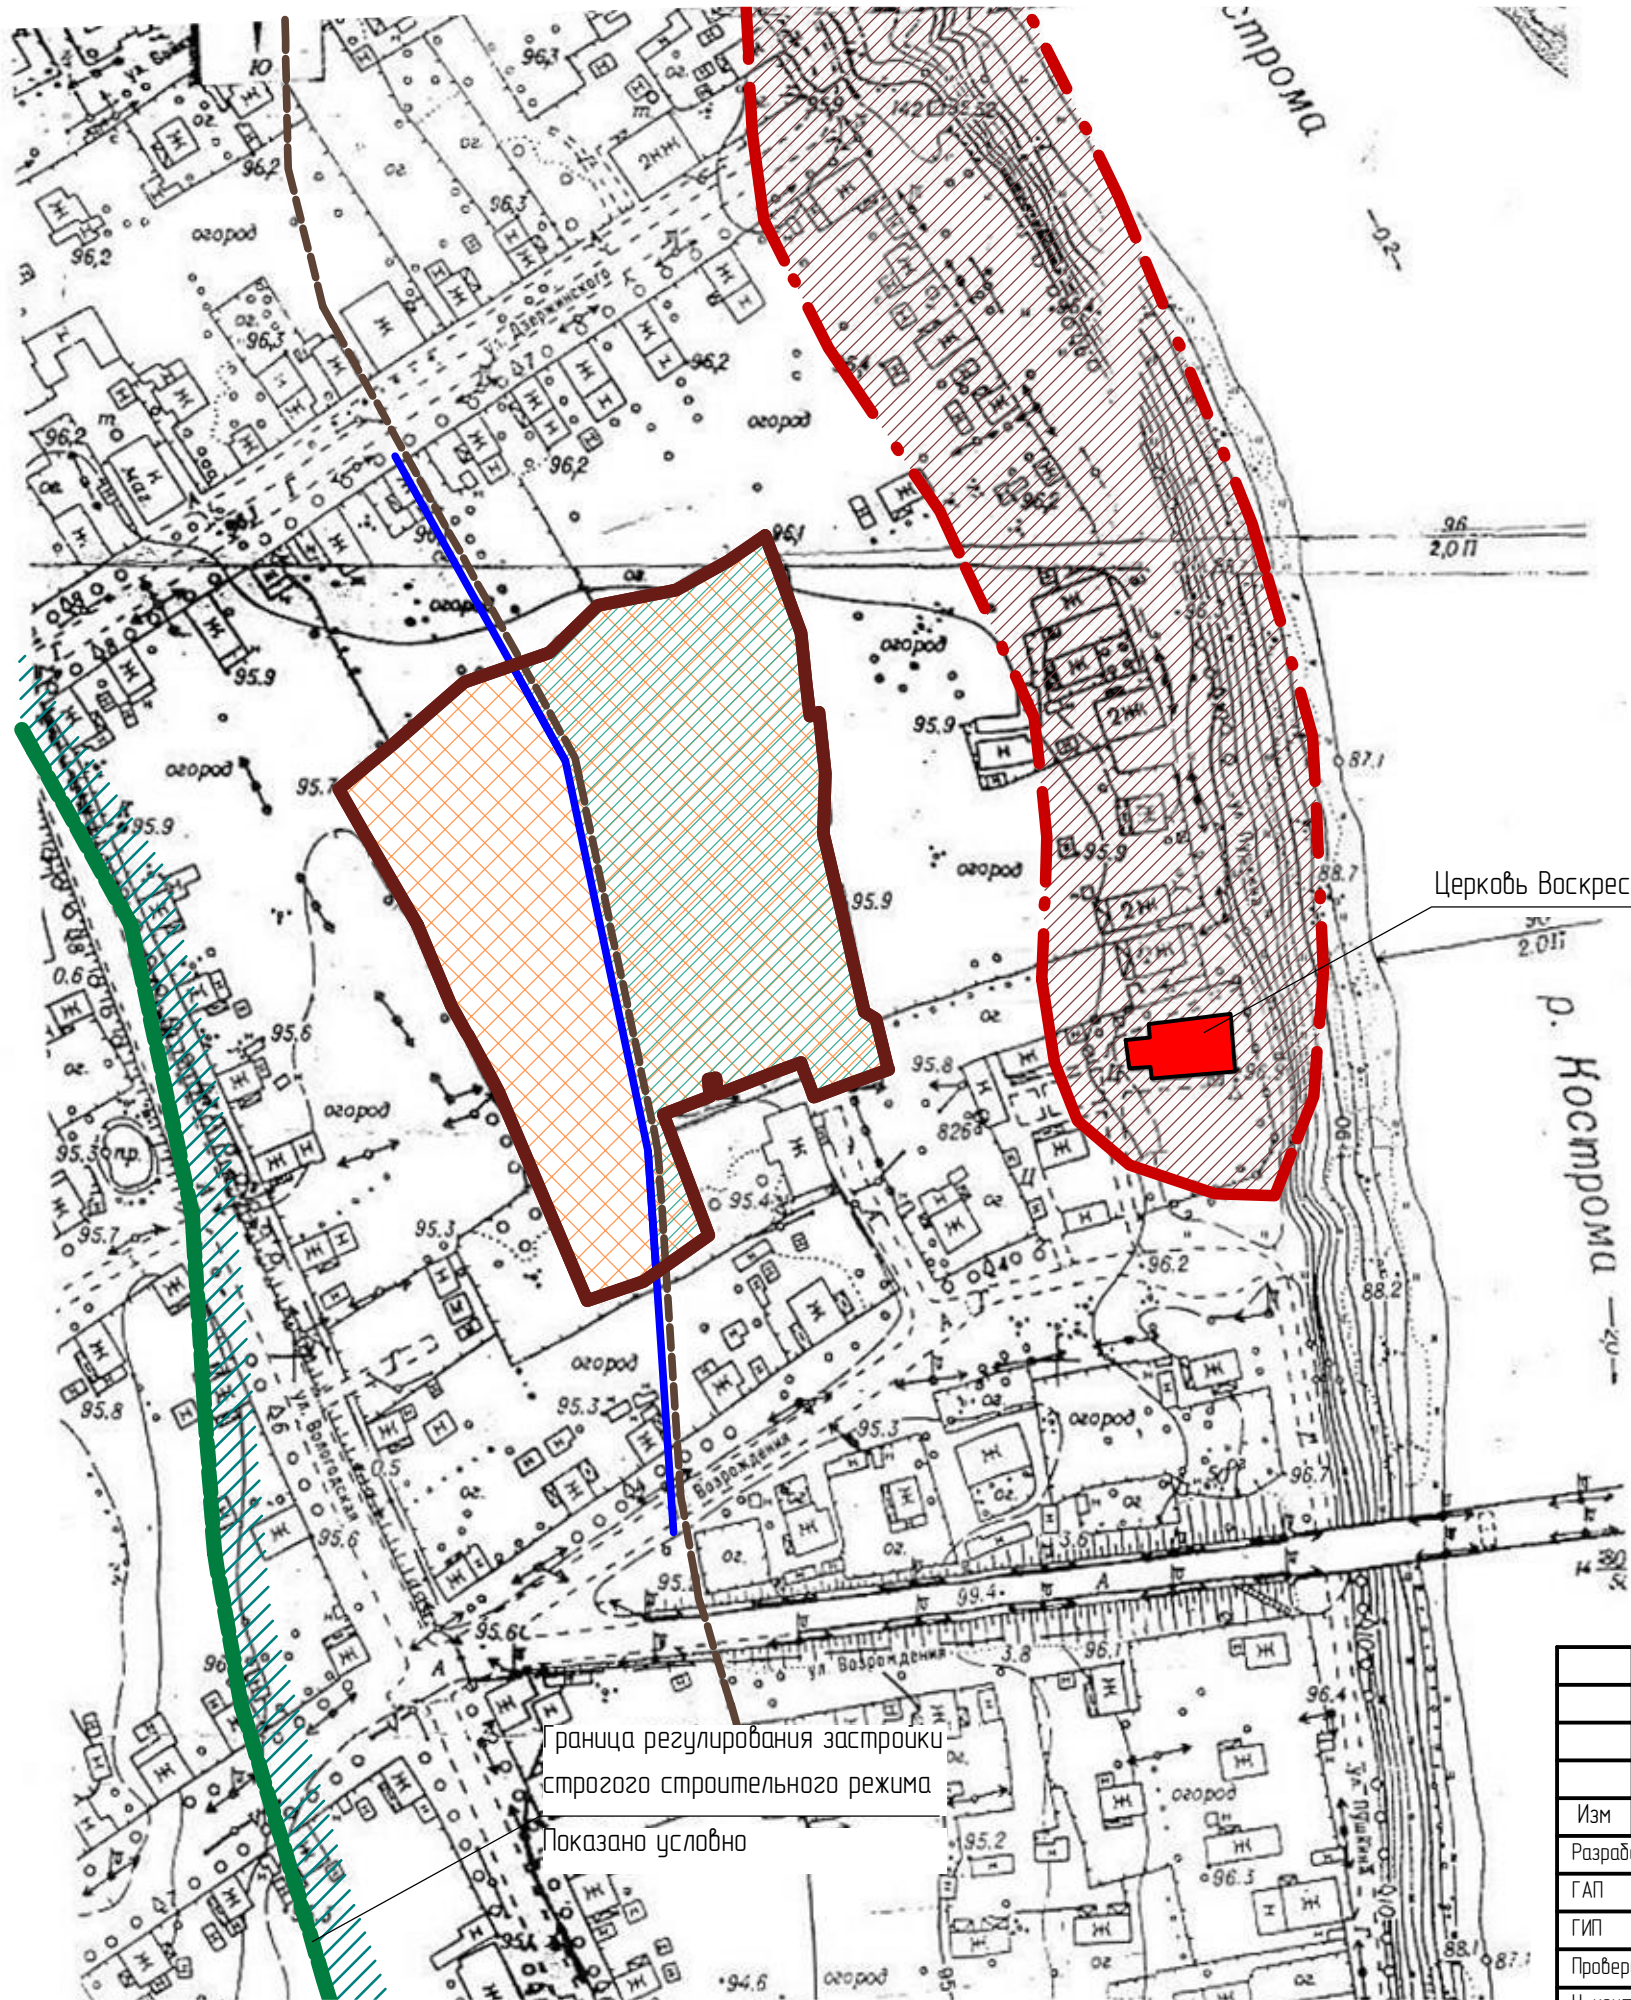

- Условные обозначения:
- Граница участка
  - Граница водоохранной зоны (200м)
  - Комплексная охранная зона
  - Церковь Воскресения (1838 г.)
  - Граница археологических исследований XVI-XVIII вв.
  - Граница регулирования застройки  
строгого строительного режима (Показано условно)

						Заказчик: Администрация городского округа города Буй Костромской области			
						Планировка территории по адресу: Костромская область, г.Буй, ул. Возрождения, бывшая база РСЧС БО			
Изм	Кол	Лист	№ док	Подпись	Дата	Часть II. Материалы по обоснованию проекта планировки территории	Стадия	Лист	Листов
Разработал	Кудрин						П	5	
ГАП									
ГИП	Романов								
Проверил						Схема границ территорий объектов культурного наследия. Схема границ зон с особыми условиями использования территорий М 1:2000	ООО "Проектно-строительный концерн"		
Н. контр.	Охлопков								