Устройство "Скейт-парка" с велодорожкой в районе МБУ СОК "Спартак"

М 1:500

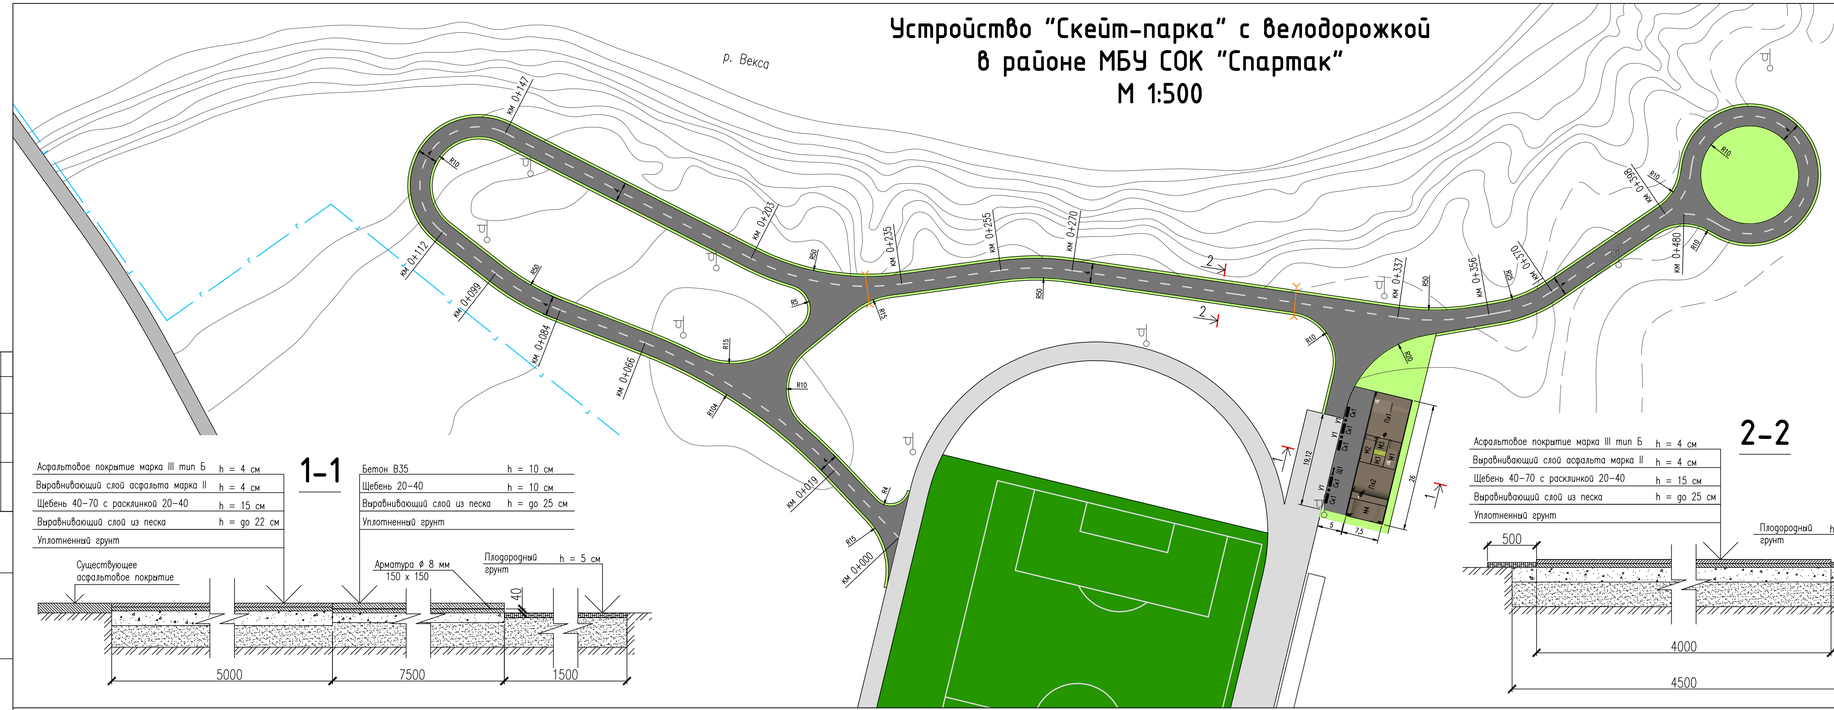

1-1

Асфальтовое покрытие марка III тип Б	h = 4 см
Выравнивающий слой асфальта марка II	h = 4 см
Щебень 40–70 с расклинкой 20–40	h = 15 см
Выравнивающий слой из песка	h = до 22 см
Уплотненный грунт	

Бетон В35	h = 10 см
Щебень 20–40	h = 10 см
Выравнивающий слой из песка	h = до 25 см
Уплотненный грунт	

2-2

Асфальтовое покрытие марка III тип Б	h = 4 см
Выравнивающий слой асфальта марка II	h = 4 см
Щебень 40–70 с расклинкой 20–40	h = 15 см
Выравнивающий слой из песка	h = до 25 см
Уплотненный грунт	

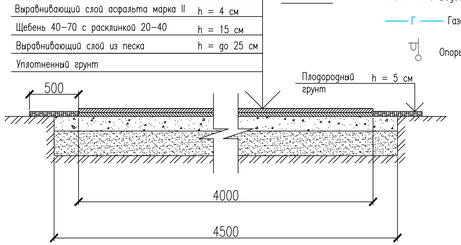

Обозначения

- Проектируемое асфальтовое покрытие S – 2 455 м2
- Восстановление травяного покрытия S – 965 м2
- Скейт плаза S – 195 м2

Общая площадь благоустройства S – 2 455+965+195=3 615 м2

- Существующее асфальтовое покрытие
- Существующее искусственное покрытие футбольного поля
- Водопропускная труба с оголовками
- Газопровод
- Опора уличного освещения

Технико-экономические показатели

Наименование работ	Ед. изм.	Кол-во
Общая площадь благоустройства	м2	3615
Площадь устраиваемого асфальтобетонного покрытия	м2	2455
Площадь газонов	м2	965
Площадь скейт-парка	м2	195

Сводная таблица малых форм

Обоз.	Наименование	Размеры, мм dхшхh	Кол-во, шт	Примечание
Ск1	Скамья	1500x460x450	5	
У1	Урна	310x370x840	3	
Щ1	Информационный щит	1300x150x1800	1	
Скейт плаза				
Пл1	Площадка для подготовки 1 (Рампа с отлогом и "квотер-пайпом" с возвратным радиусом R 1.82 м, и площадкой для подготовки наверху фигуры))	7500x3660x1110	1	Железобетонная с металлическими перилами
М1	Модуль 1 (фанбокс с наклонным поручнем, уступом, и площадкой с двумя наклонными плоскостями)	2600x5200x300/680	1	Железобетонный с металлическим элементом
М2	Модуль 2 (фанбокс с горизонтальным поручнем, уступом и горизонтальной площадкой)	2350x4880x410	1	Железобетонный с металлическим элементом
М3	Модуль 3 (Ось клина напротив дуг друга с ямой между ними)	2550x1200x300	2	Железобетонные
Пл2	Площадка для подготовки 2 (Рампа "квотер-пайп" с площадкой для подготовки наверху фигуры)	7500x2850x1000	1	Железобетонная с металлическими перилами
М4	Модуль 4 (Рампа "халф-пайп" с двумя радиусами R 2.57 м.)	7500x3660x1000	1	Железобетонная с металлическими перилами

Заказчик: МКУ "СМЗ" г. Буя

Благоустройство муниципальной территории общего пользования городских водно-зеленых зон (устройство «Скейт-парка» с велодорожкой в районе МБУ СОК «Спартак»)

Изм.	Кол. уч.	Лист	№ док.	Подп.	Дата

ГИП	Романов	Генеральный план	
Нач. отд.	Охлопков		
Исполн.	Скворцов		
Н. контр.	Охлопков		

Стадия	Лист	Листов
П	3	3

Генеральный план М 1:500
Типы покрытий М 1:25
Таблицы

ООО "РегионПроект"

297x1050

Согласовано | Взам. | Подп. | №