
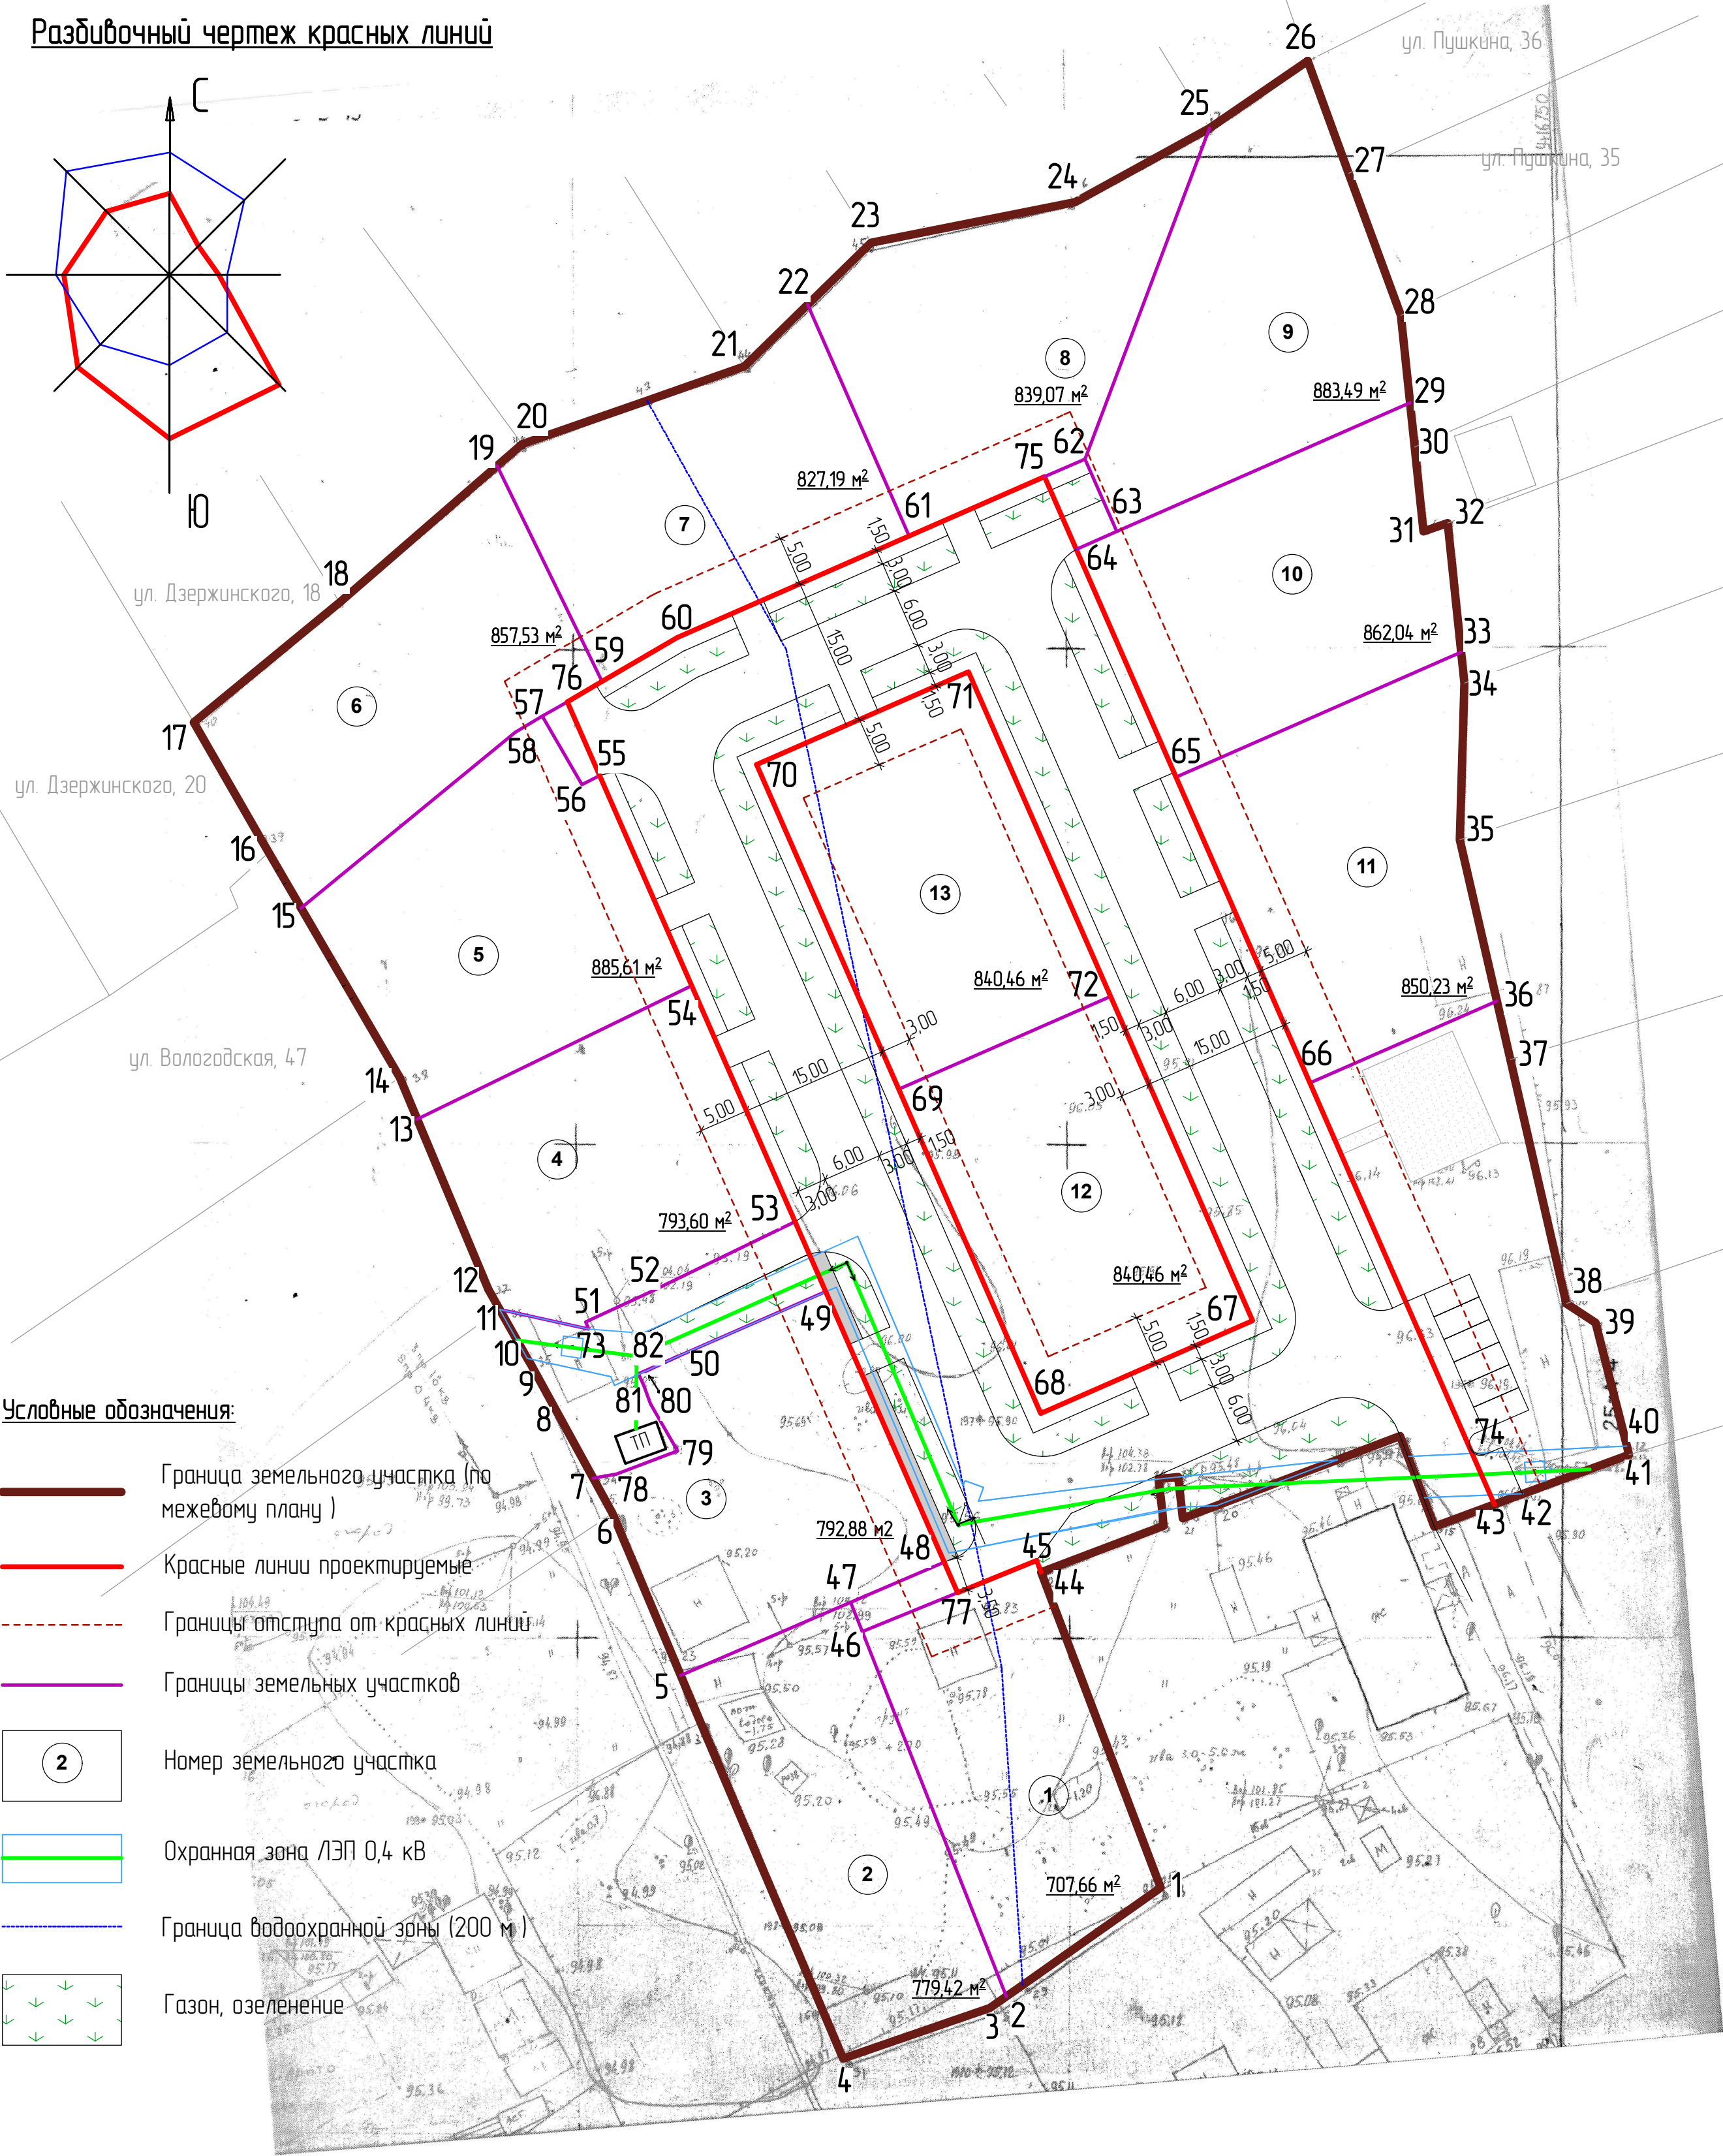


Разбивочный чертеж красных линий

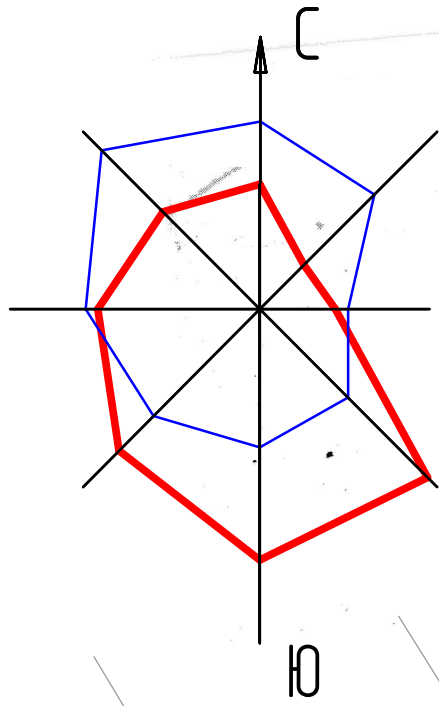

Условные обозначения:

- Граница земельного участка (по межевому плану)
- Красные линии проектируемые
- Границы отступа от красных линий
- Границы земельных участков
- Номер земельного участка
- Охранная зона ЛЭП 0,4 кВ
- Граница водоохранной зоны (200 м)
- Газон, озеленение

№ уч-ка	Наименование	S, м2
1	Участок №1	707,66
2	Участок №2	779,42
3	Участок №3	792,88
4	Участок №4	793,60
5	Участок №5	885,61
6	Участок №6	857,53
7	Участок №7	827,19
8	Участок №8	839,07
9	Участок №9	883,49
10	Участок №10	862,04
11	Участок №11	850,23
12	Участок №12	840,46
13	Участок №13	840,46

Заказчик: Администрация городского округа города Буй Костромской области					
Проект планировки территории по адресу: Костромская область, г.Буй, ул. Возрождения, бывшая база РСУ БО					
Изм.	Кол.	Лист	№ док.	Подпись	Дата
Разработал	Кудрин				
ГАП					
ГИП	Романов				
Проверил					
Н. контр.	Охлопков				
Там же ОСНОВНЫЕ ПОЛОЖЕНИЯ ПРОЕКТА ПЛАНИРОВКИ ТЕРРИТОРИИ				Стадия	Лист
Разбивочный чертеж красных линий				П	3
				Листов	
				000 "Проектно-строительный концерн"	