
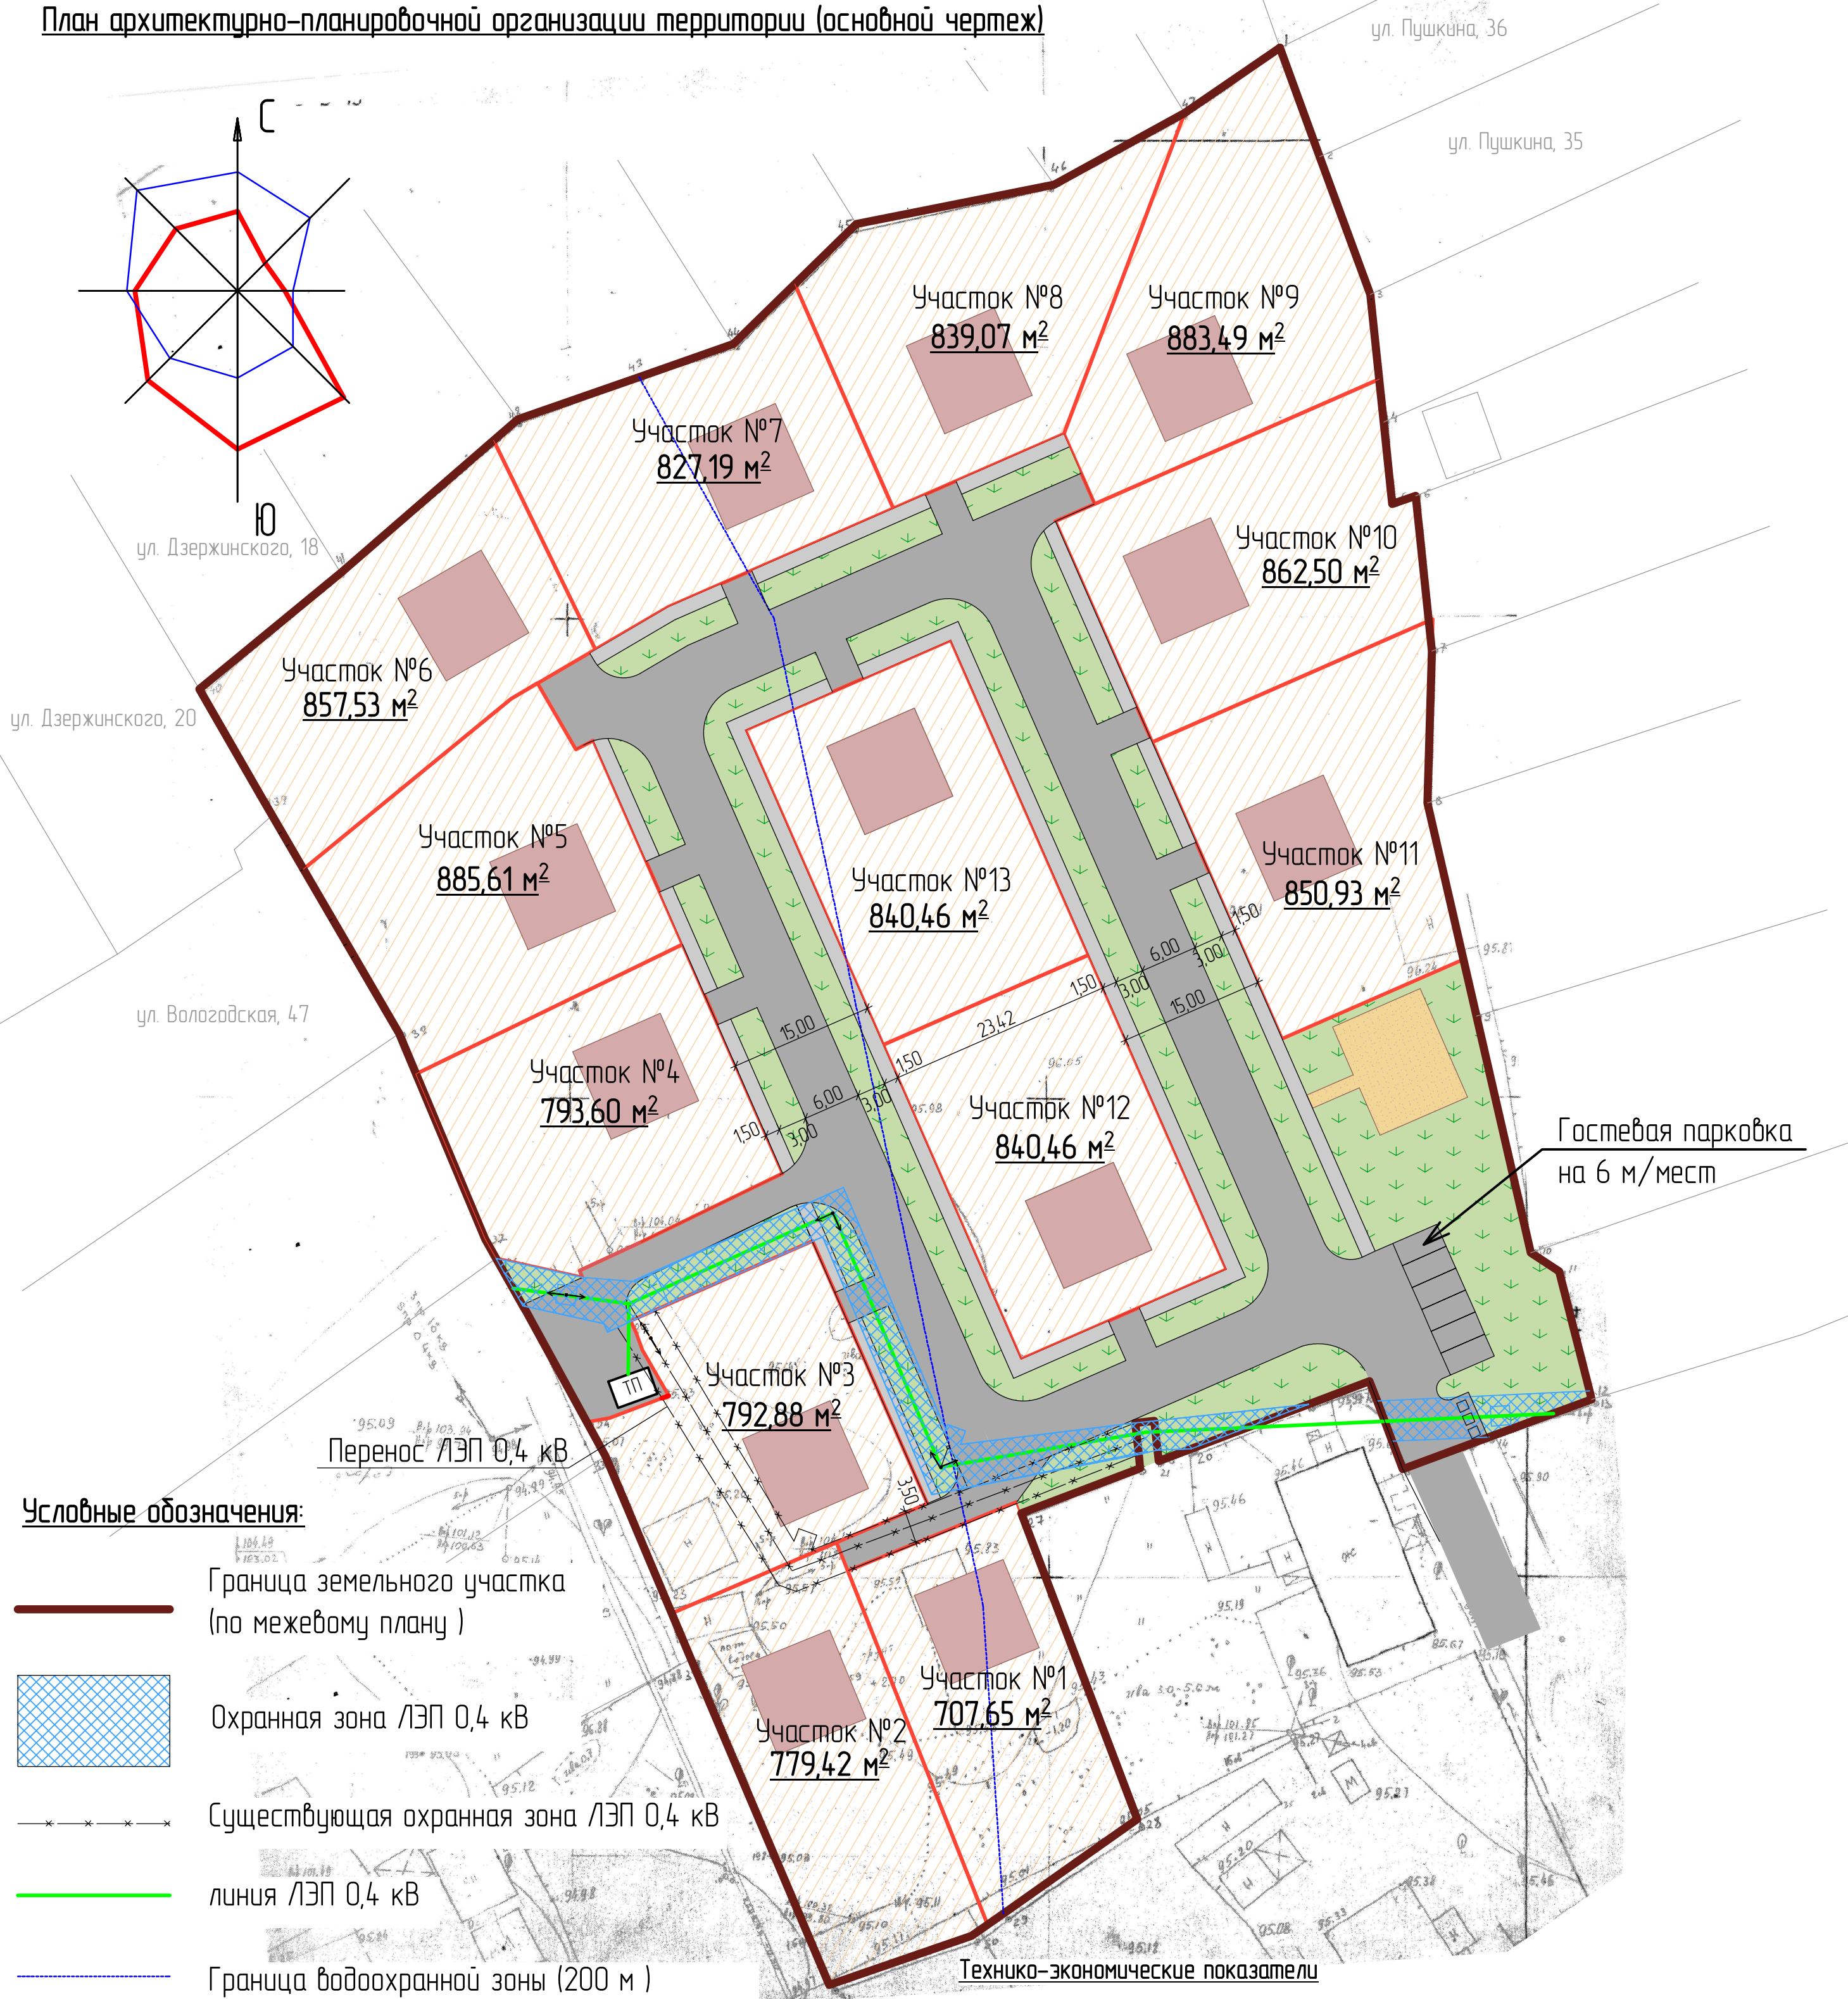


План архитектурно-планировочной организации территории (основной чертеж)

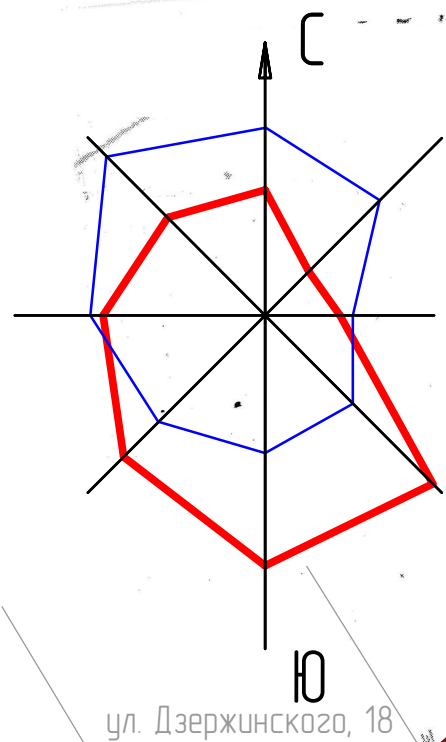

Условные обозначения:

- Граница земельного участка  
(по межевому плану )

Охранная зона ЛЭП 0,4 кВ

Существующая охранная зона ЛЭП 0,4 кВ

линия ЛЭП 0,4 кВ

Граница водоохранной зоны (200 м )

Граница межевания участков (для ИЖС)

Асфальто-бетонное покрытие  
(проектируемое)

Газон, озеленение

Площадки для игр детей дошкольного и младшего  
школьного возраста, для отдыха взрослого населения

Площадка для мусоросборников

Парковочное место

### Технико-экономические показатели

п/п	Наименование	Ед. изм.	Количество
1	Площадь участка, из них	м²	15 673 м²
	Охранная зона /ЛЭП 0,4 кВ	м²	458,63
	Водоохранная зона	м²	9 268
	Существующая дорога	м²	2 123,91
2	Площадь участков для ИЖС	м²	10 760,79
	Количество участков для ИЖС	шт	13
	Этажность	шт	1

						Заказчик: Администрация городского округа города Буй Костромской области			
						Проект планировки территории по адресу: Костромская область, гБуй, ул. Возрождения, бывшая база РСУ БО			
Изм	Кол	Лист	№ док	Подпись	Дата				
Разработал		Кудрин				Том I ОСНОВНЫЕ ПОЛОЖЕНИЯ ПРОЕКТА ПЛАНИРОВКИ ТЕРРИТОРИИ			
ГАП							Стадия	Лист	Листов
ГИП		Романов					П	2	
Проверил						План архитектурно-планировочной организации территории (основной чертеж)	ООО "Проектно- строительный концерн"		
Н. контр.		Ахлюков							