


Чертеж размещения инженерных сетей и сооружений

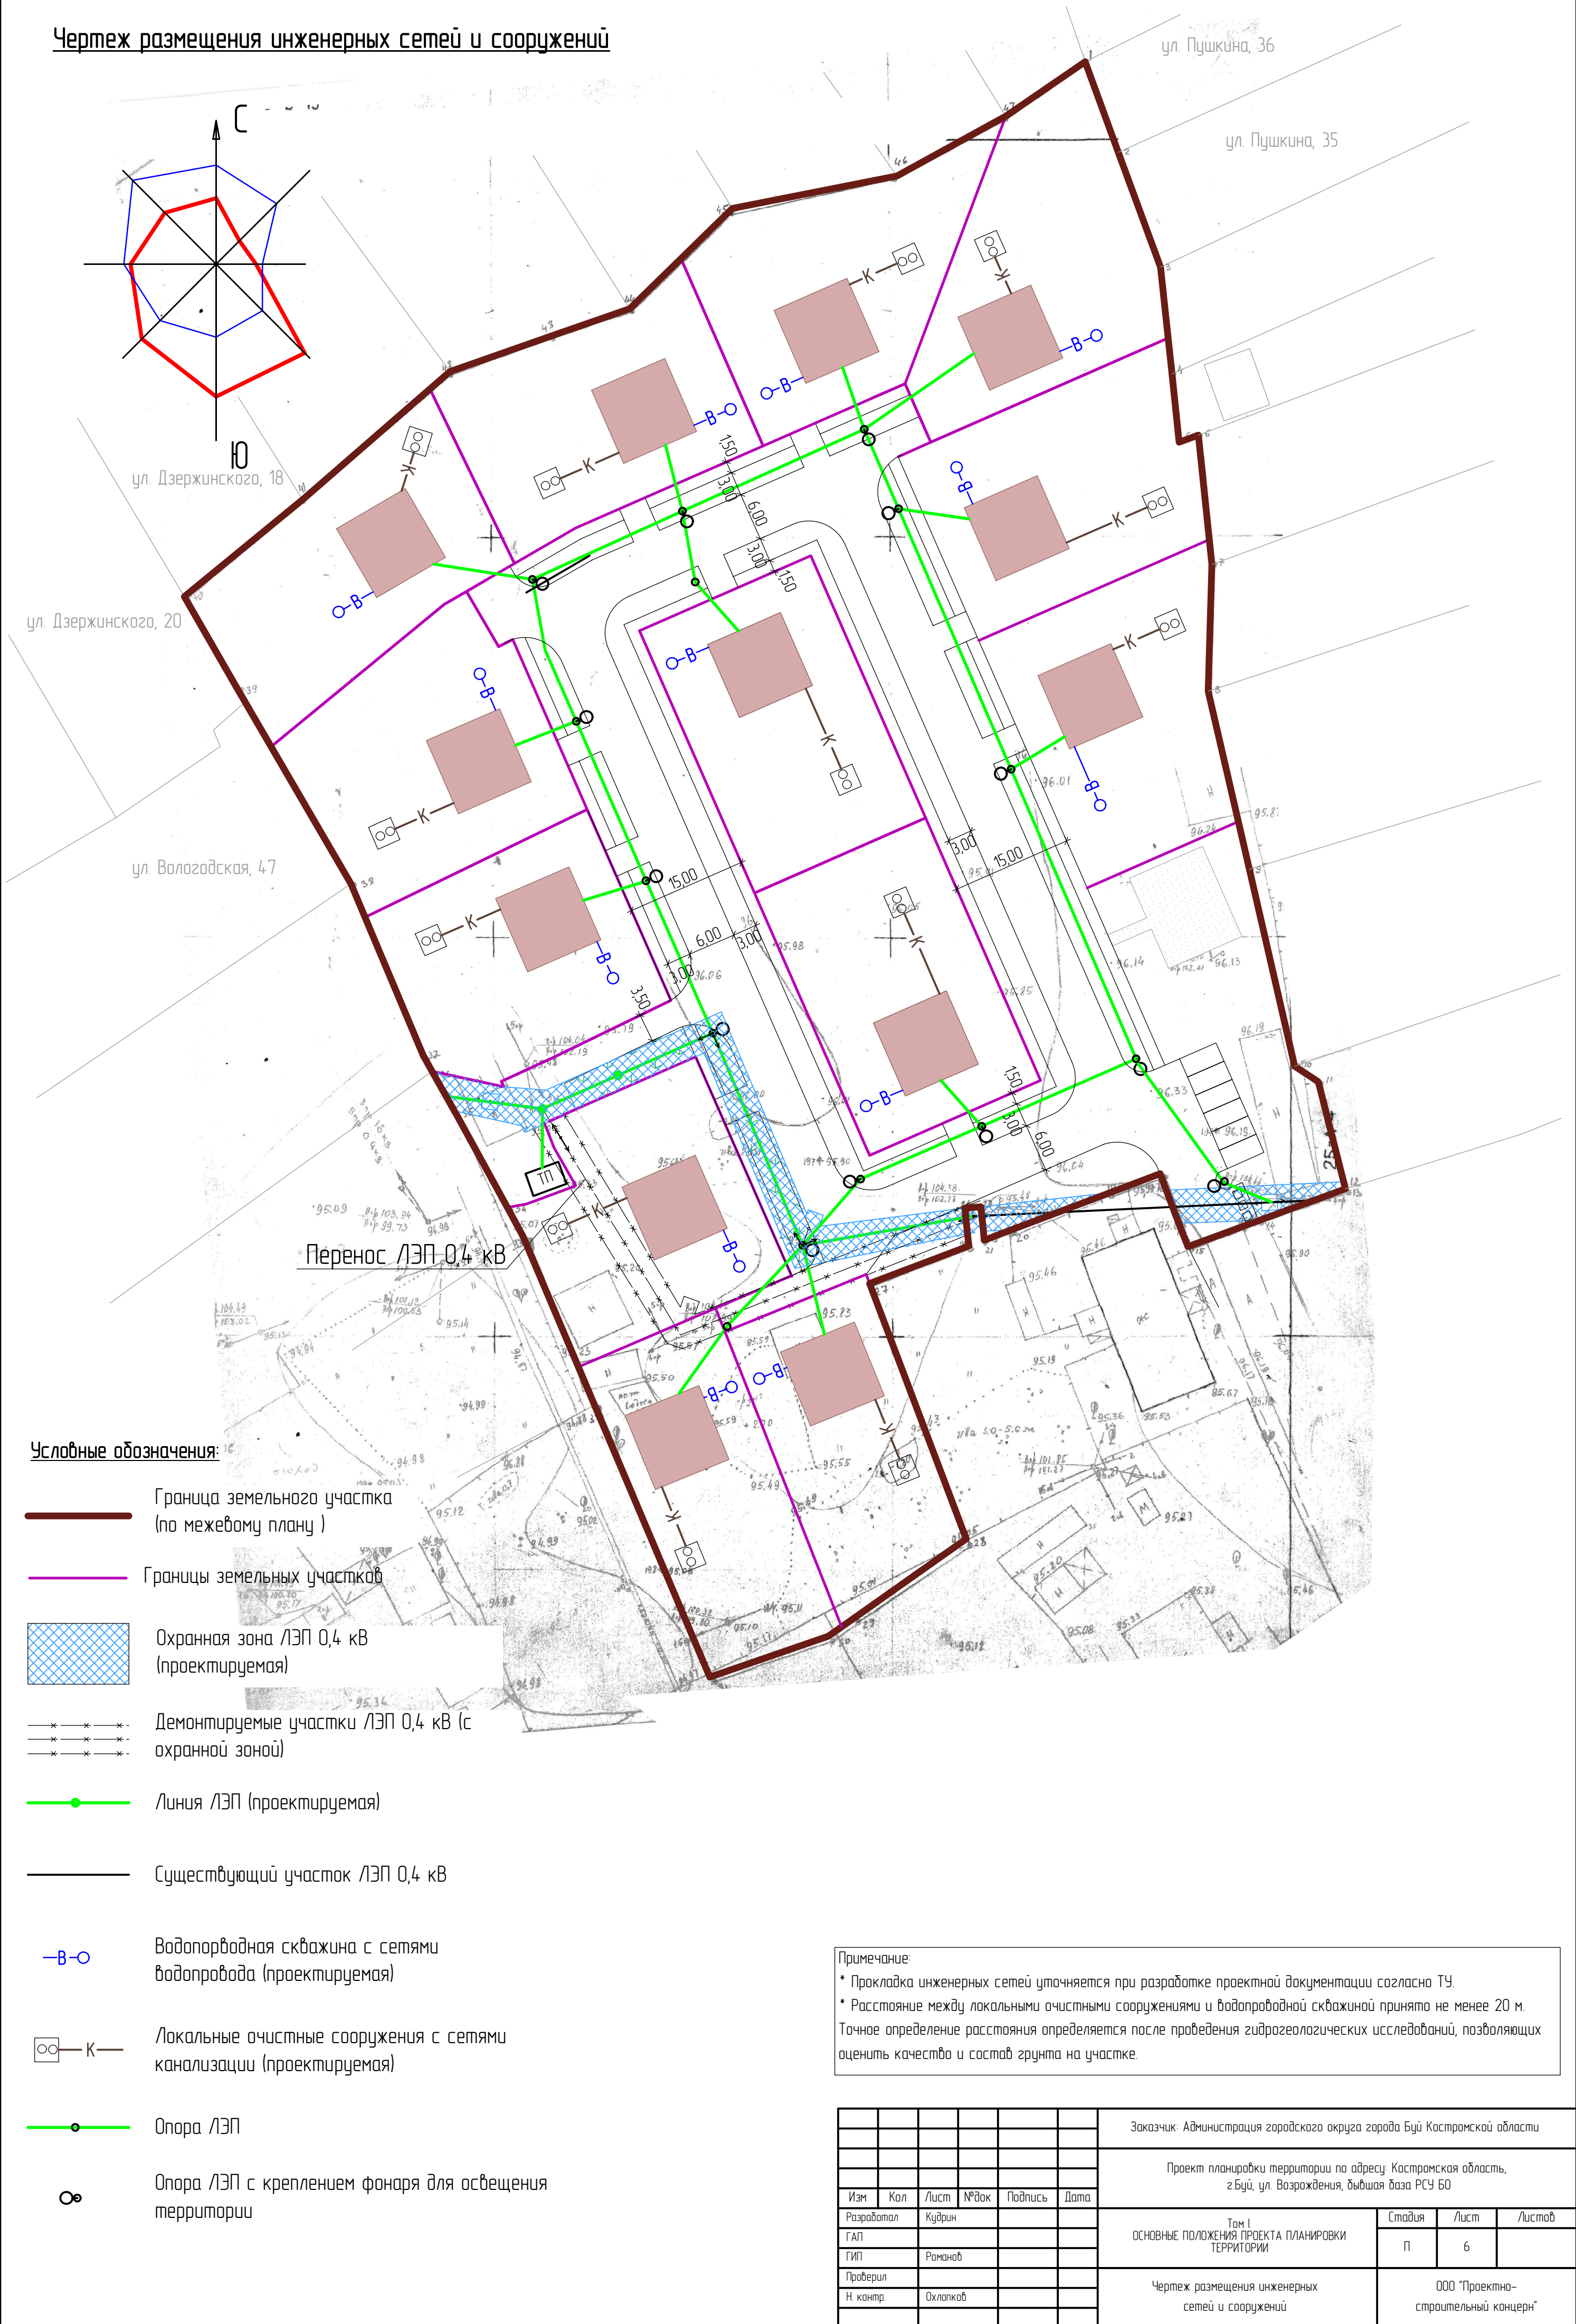

Условные обозначения:

- Граница земельного участка (по межевому плану)
- Границы земельных участков
- Охранная зона ЛЭП 0,4 кВ (проектируемая)
- Демонтируемые участки ЛЭП 0,4 кВ (с охранной зоной)
- Линия ЛЭП (проектируемая)
- Существующий участок ЛЭП 0,4 кВ
- Водопроводная скважина с сетями водопровода (проектируемая)
- Локальные очистные сооружения с сетями канализации (проектируемая)
- Опора ЛЭП
- Опора ЛЭП с креплением фонаря для освещения территории

Примечание:
* Прокладка инженерных сетей уточняется при разработке проектной документации согласно ТУ.
* Расстояние между локальными очистными сооружениями и водопрводной скважиной принято не менее 20 м.
Точное определение расстояния определяется после проведения гидрогеологических исследований, позволяющих оценить качество и состав грунта на участке.

Заказчик: Администрация городского округа города Буй Костромской области					
Проект планировки территории по адресу: Костромская область, г.Буй, ул. Возрождения, бывшая база РСЧС БО					
Изм.	Кол.	Лист	№ док.	Подпись	Дата
Разработал	Кузрин				
ГАП					
ГИП	Романов				
Проверил					
Н. контр.	Охлопков				
Том I ОСНОВНЫЕ ПОЛОЖЕНИЯ ПРОЕКТА ПЛАНИРОВКИ ТЕРРИТОРИИ				Стация	Лист
				П	6
Чертеж размещения инженерных сетей и сооружений				ООО "Проектно-строительный концерн"	