


Схема вертикальной планировки и инженерной подготовки территории

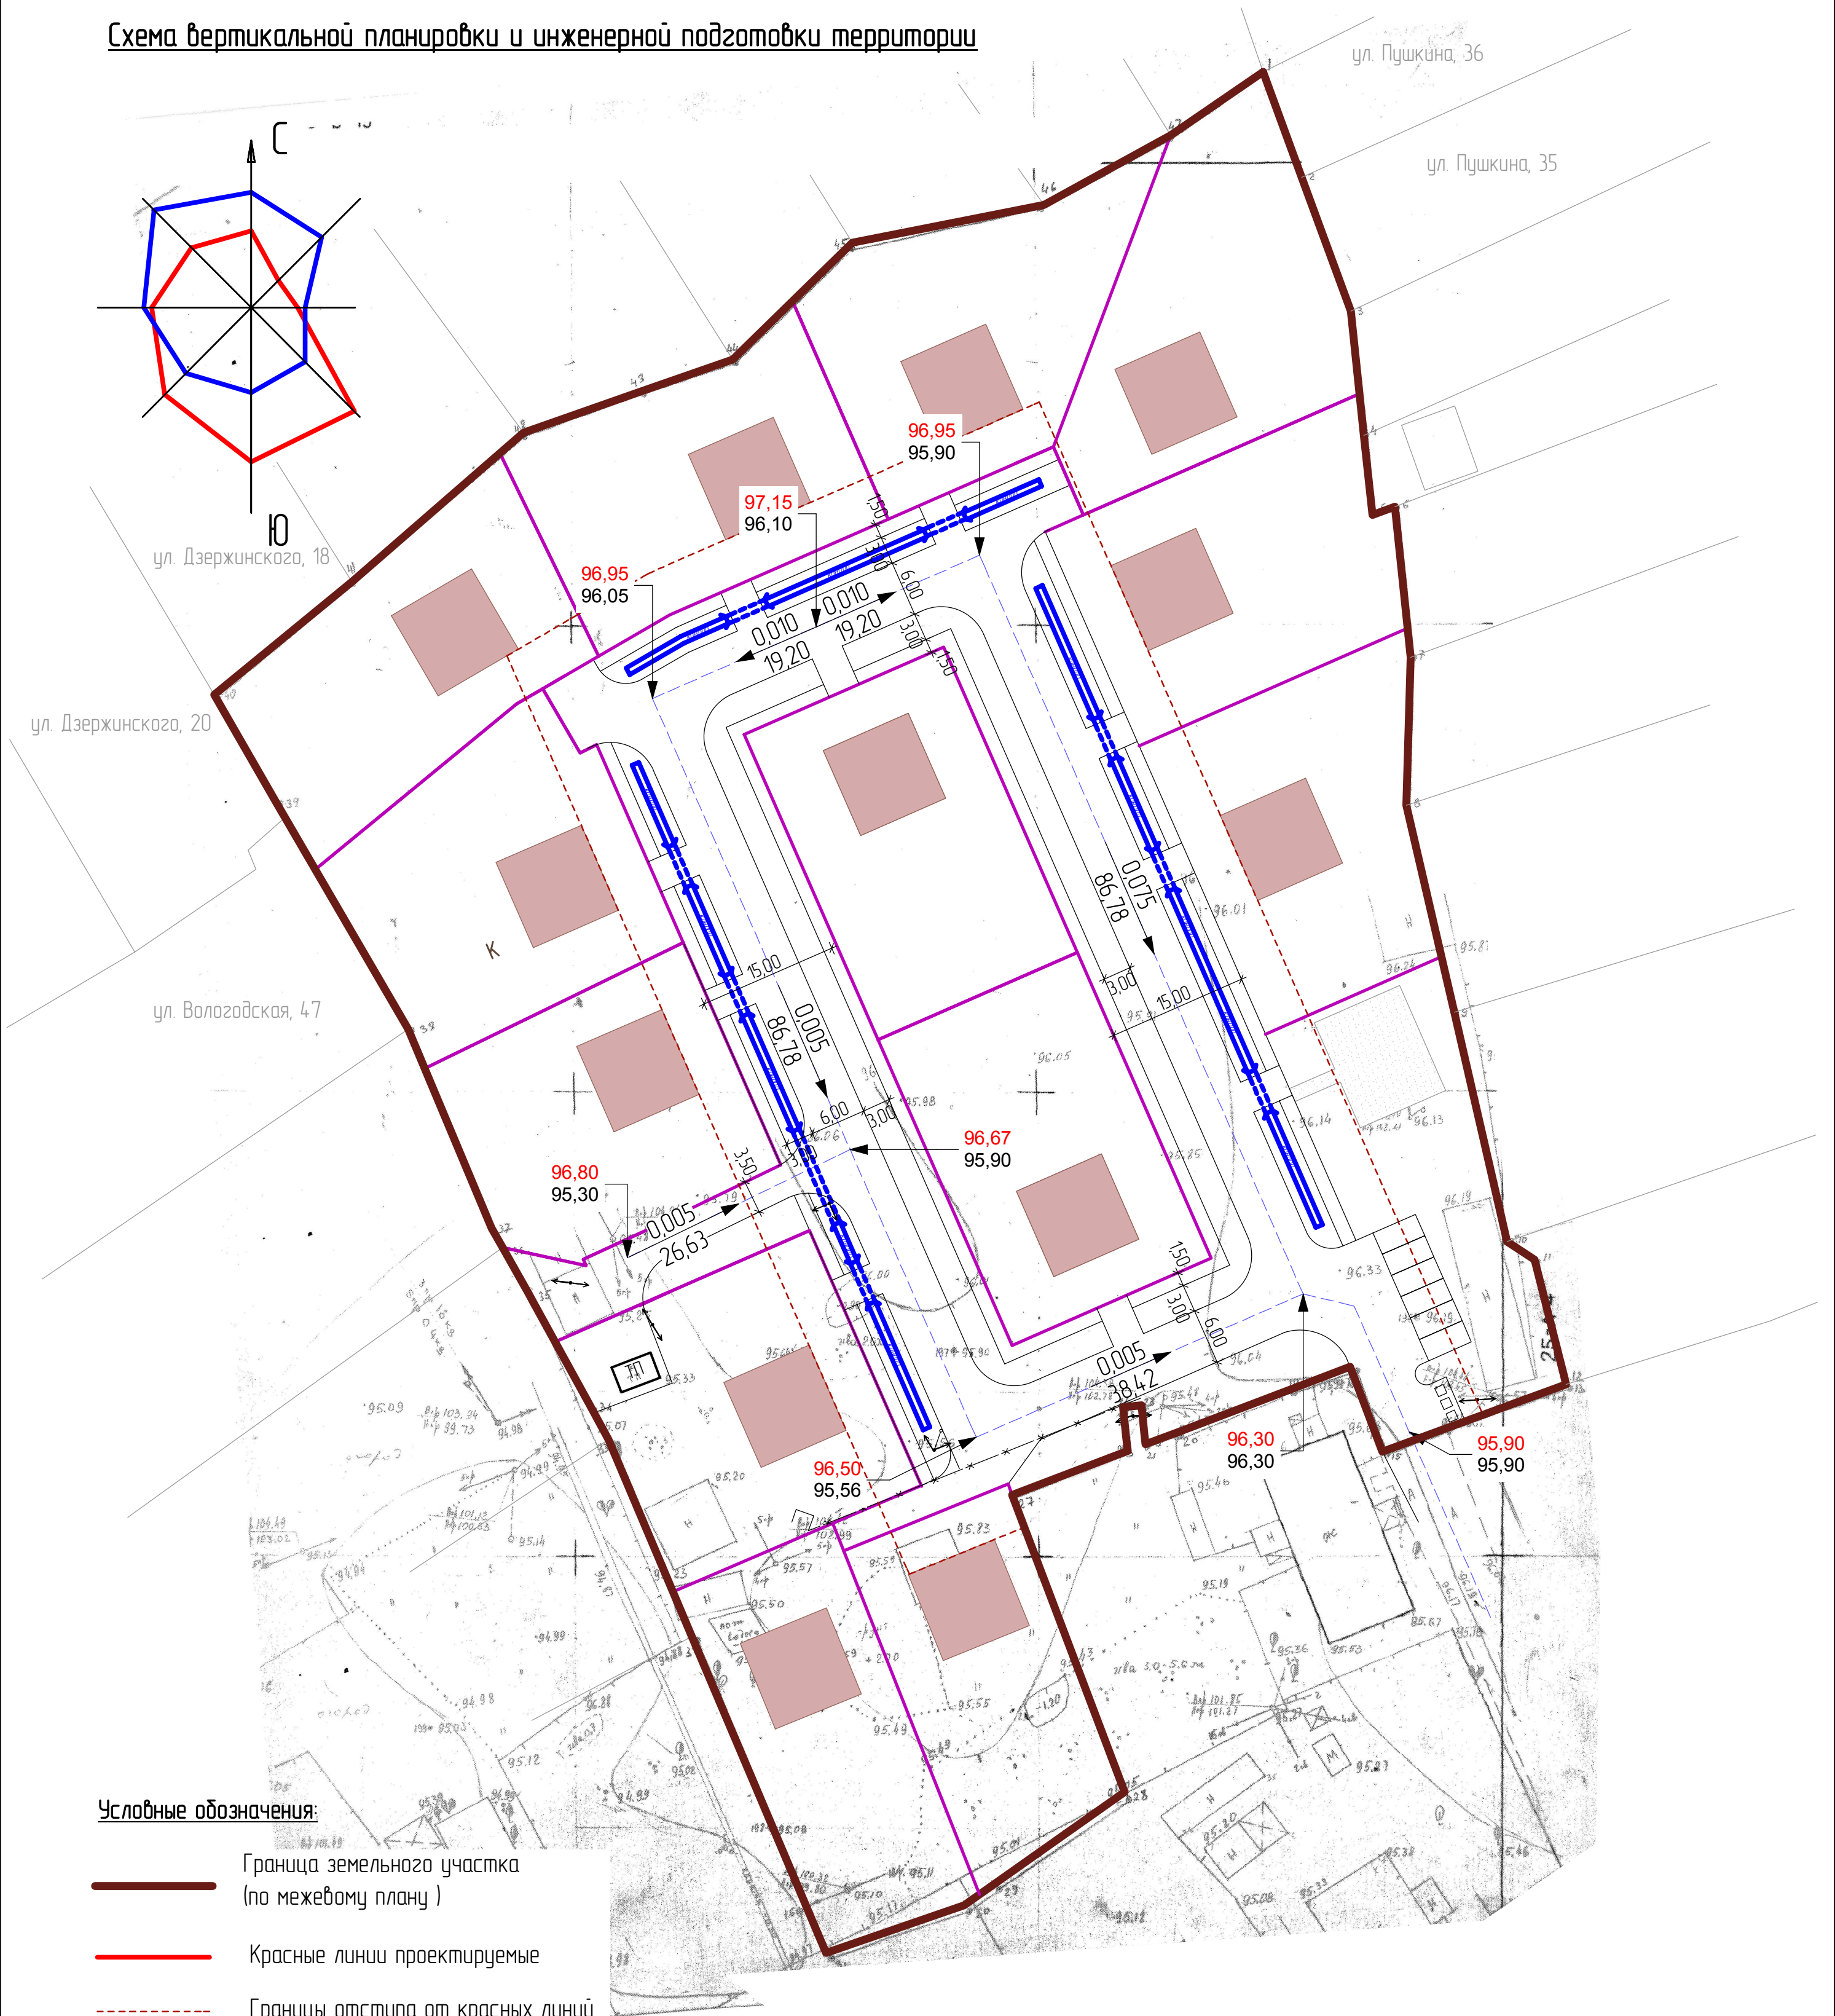

Условные обозначения:

- Граница земельного участка (по межевому плану)
- Красные линии проектируемые
- Границы отступа от красных линий
- Границы земельных участков

143,3 - Проектная отметка
143,3 - Существующая отметка

0,02 - Продольный уклон
100,0 - длина в м.

- Дренажная канава
- Дренажная канава в трубе

Примечание:
* Вертикальная планировка территории уточняется после выполнения инженерно-геодезических изысканий в процессе разработки проектной документации.

						Заказчик: Администрация городского округа города Буи Костромской области			
						Планировка территории по адресу: Костромская область, г.Буй, ул. Возрождения, бывшая база РСЧС 60			
Изм	Кол	Лист	№ док	Подпись	Дата	Часть II. Материалы по обоснованию проекта планировки территории	Стадия	Лист	Листов
Разработал	Кудрин						П	6	
ГАП									
ГИП	Романов								
Проверил						Схема вертикальной планировки и инженерной подготовки территории	ООО "Проектно-строительный концерн"		
Н. контр.	Охлопков								