



Схема организации улично-дорожной сети, схема размещения парковок и схему движения транспорта на соответствующей территории.

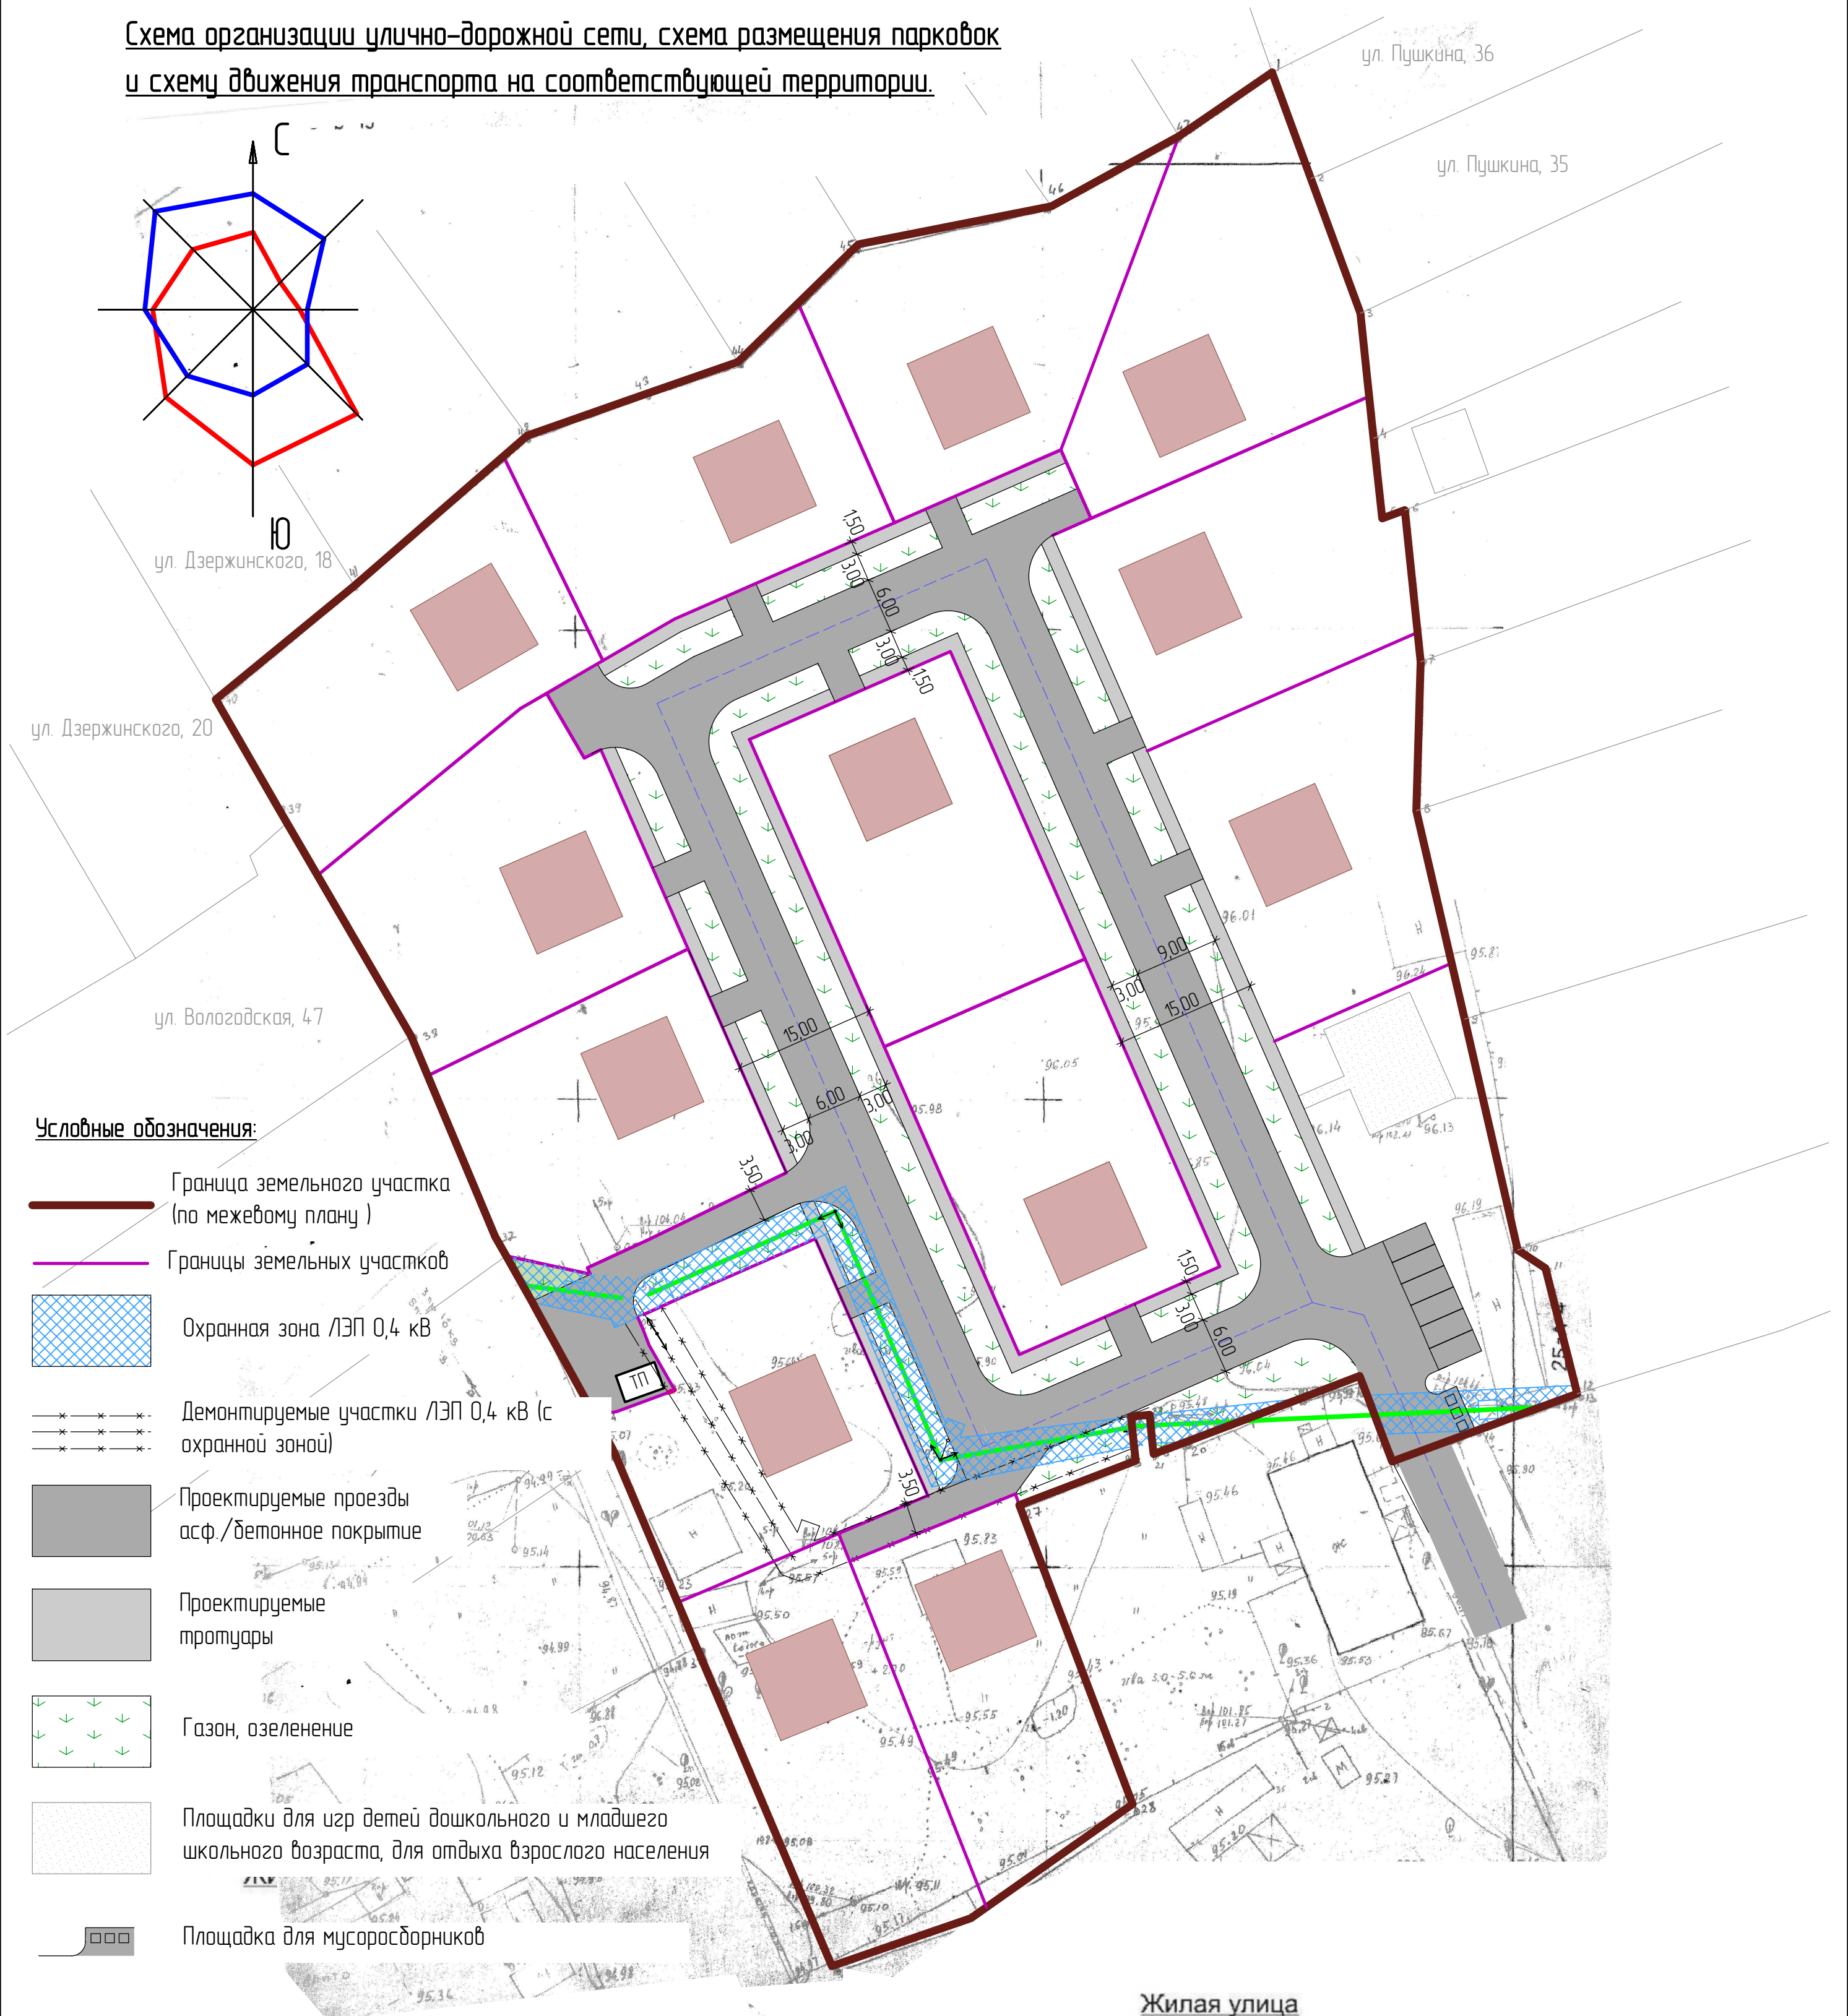


Условные обозначения:

- Граница земельного участка (по межевому плану )
- Границы земельных участков
- Охранная зона ЛЭП 0,4 кВ
- Демонтируемые участки ЛЭП 0,4 кВ (с охранной зоной)
- Проектируемые проезды асф./демонное покрытие
- Проектируемые тротуары
- Газон, озеленение
- Площадки для игр детей дошкольного и младшего школьного возраста, для отдыха взрослого населения
- Площадка для мусоросборников


Местные проезды внутри дворовые

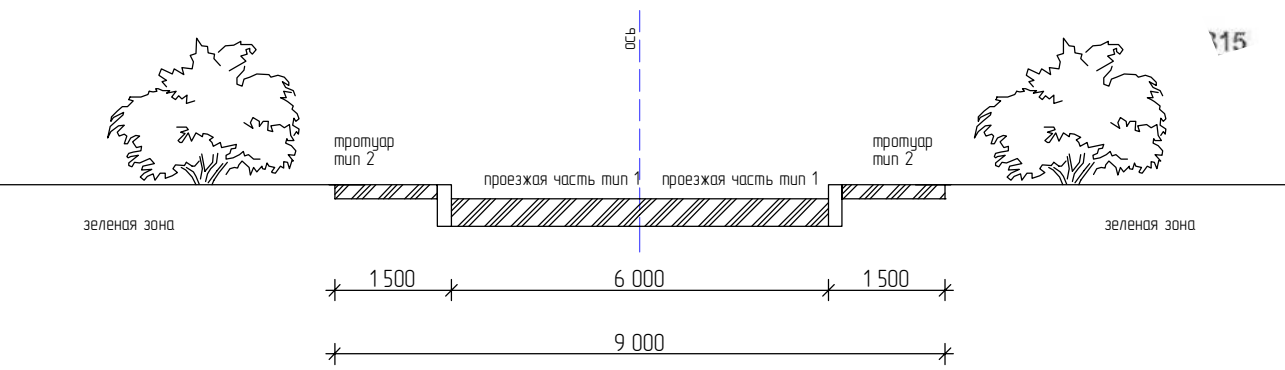

Конструкция тротуара с покрытием из а/б

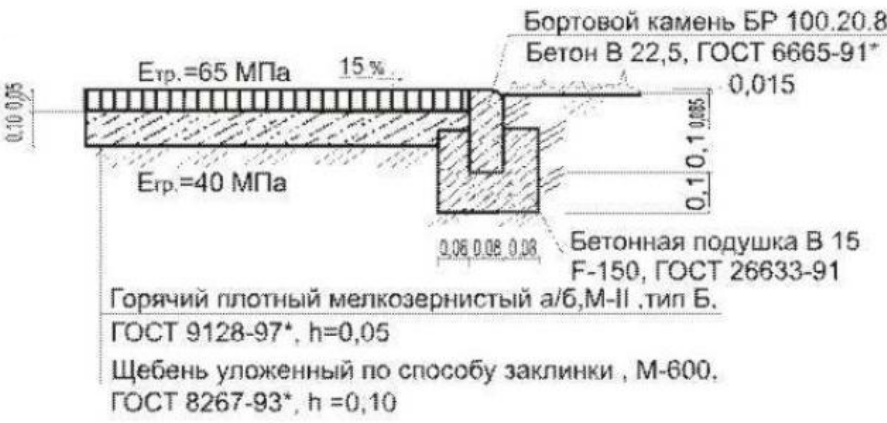

Жилая улица

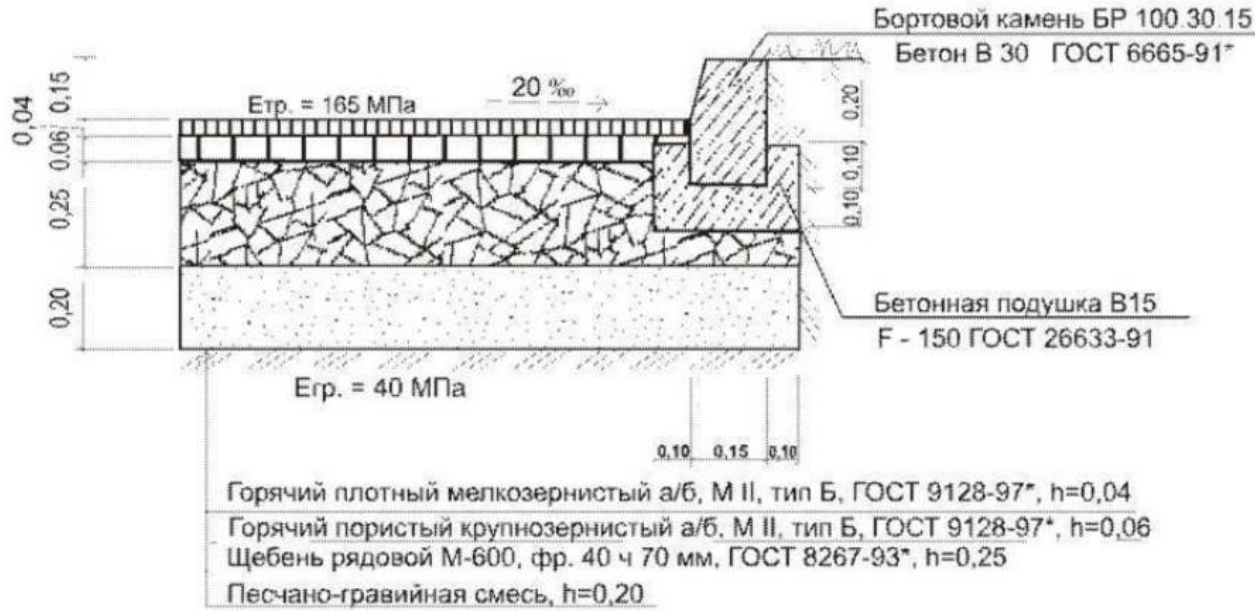

						Заказчик: Администрация городского округа города Буи Костромской области			
						Планировка территории по адресу: Костромская область, г.Буи, ул. Возрождения, бывшая база РСЧС БО			
Изм.	Кол.	Лист	№док.	Подпись	Дата	Часть II. Материалы по обоснованию проекта планировки территории	Стадия	Лист	Листов
Разработал		Кудрин					П	4	
ГИП		Романов							
Проверил									
Н. контр.		Охлопков				Схема организации улично-дорожной сети, схема размещения парковок и схему движения транспорта на соответствующей территории	ООО "Проектно-строительный концерн"		