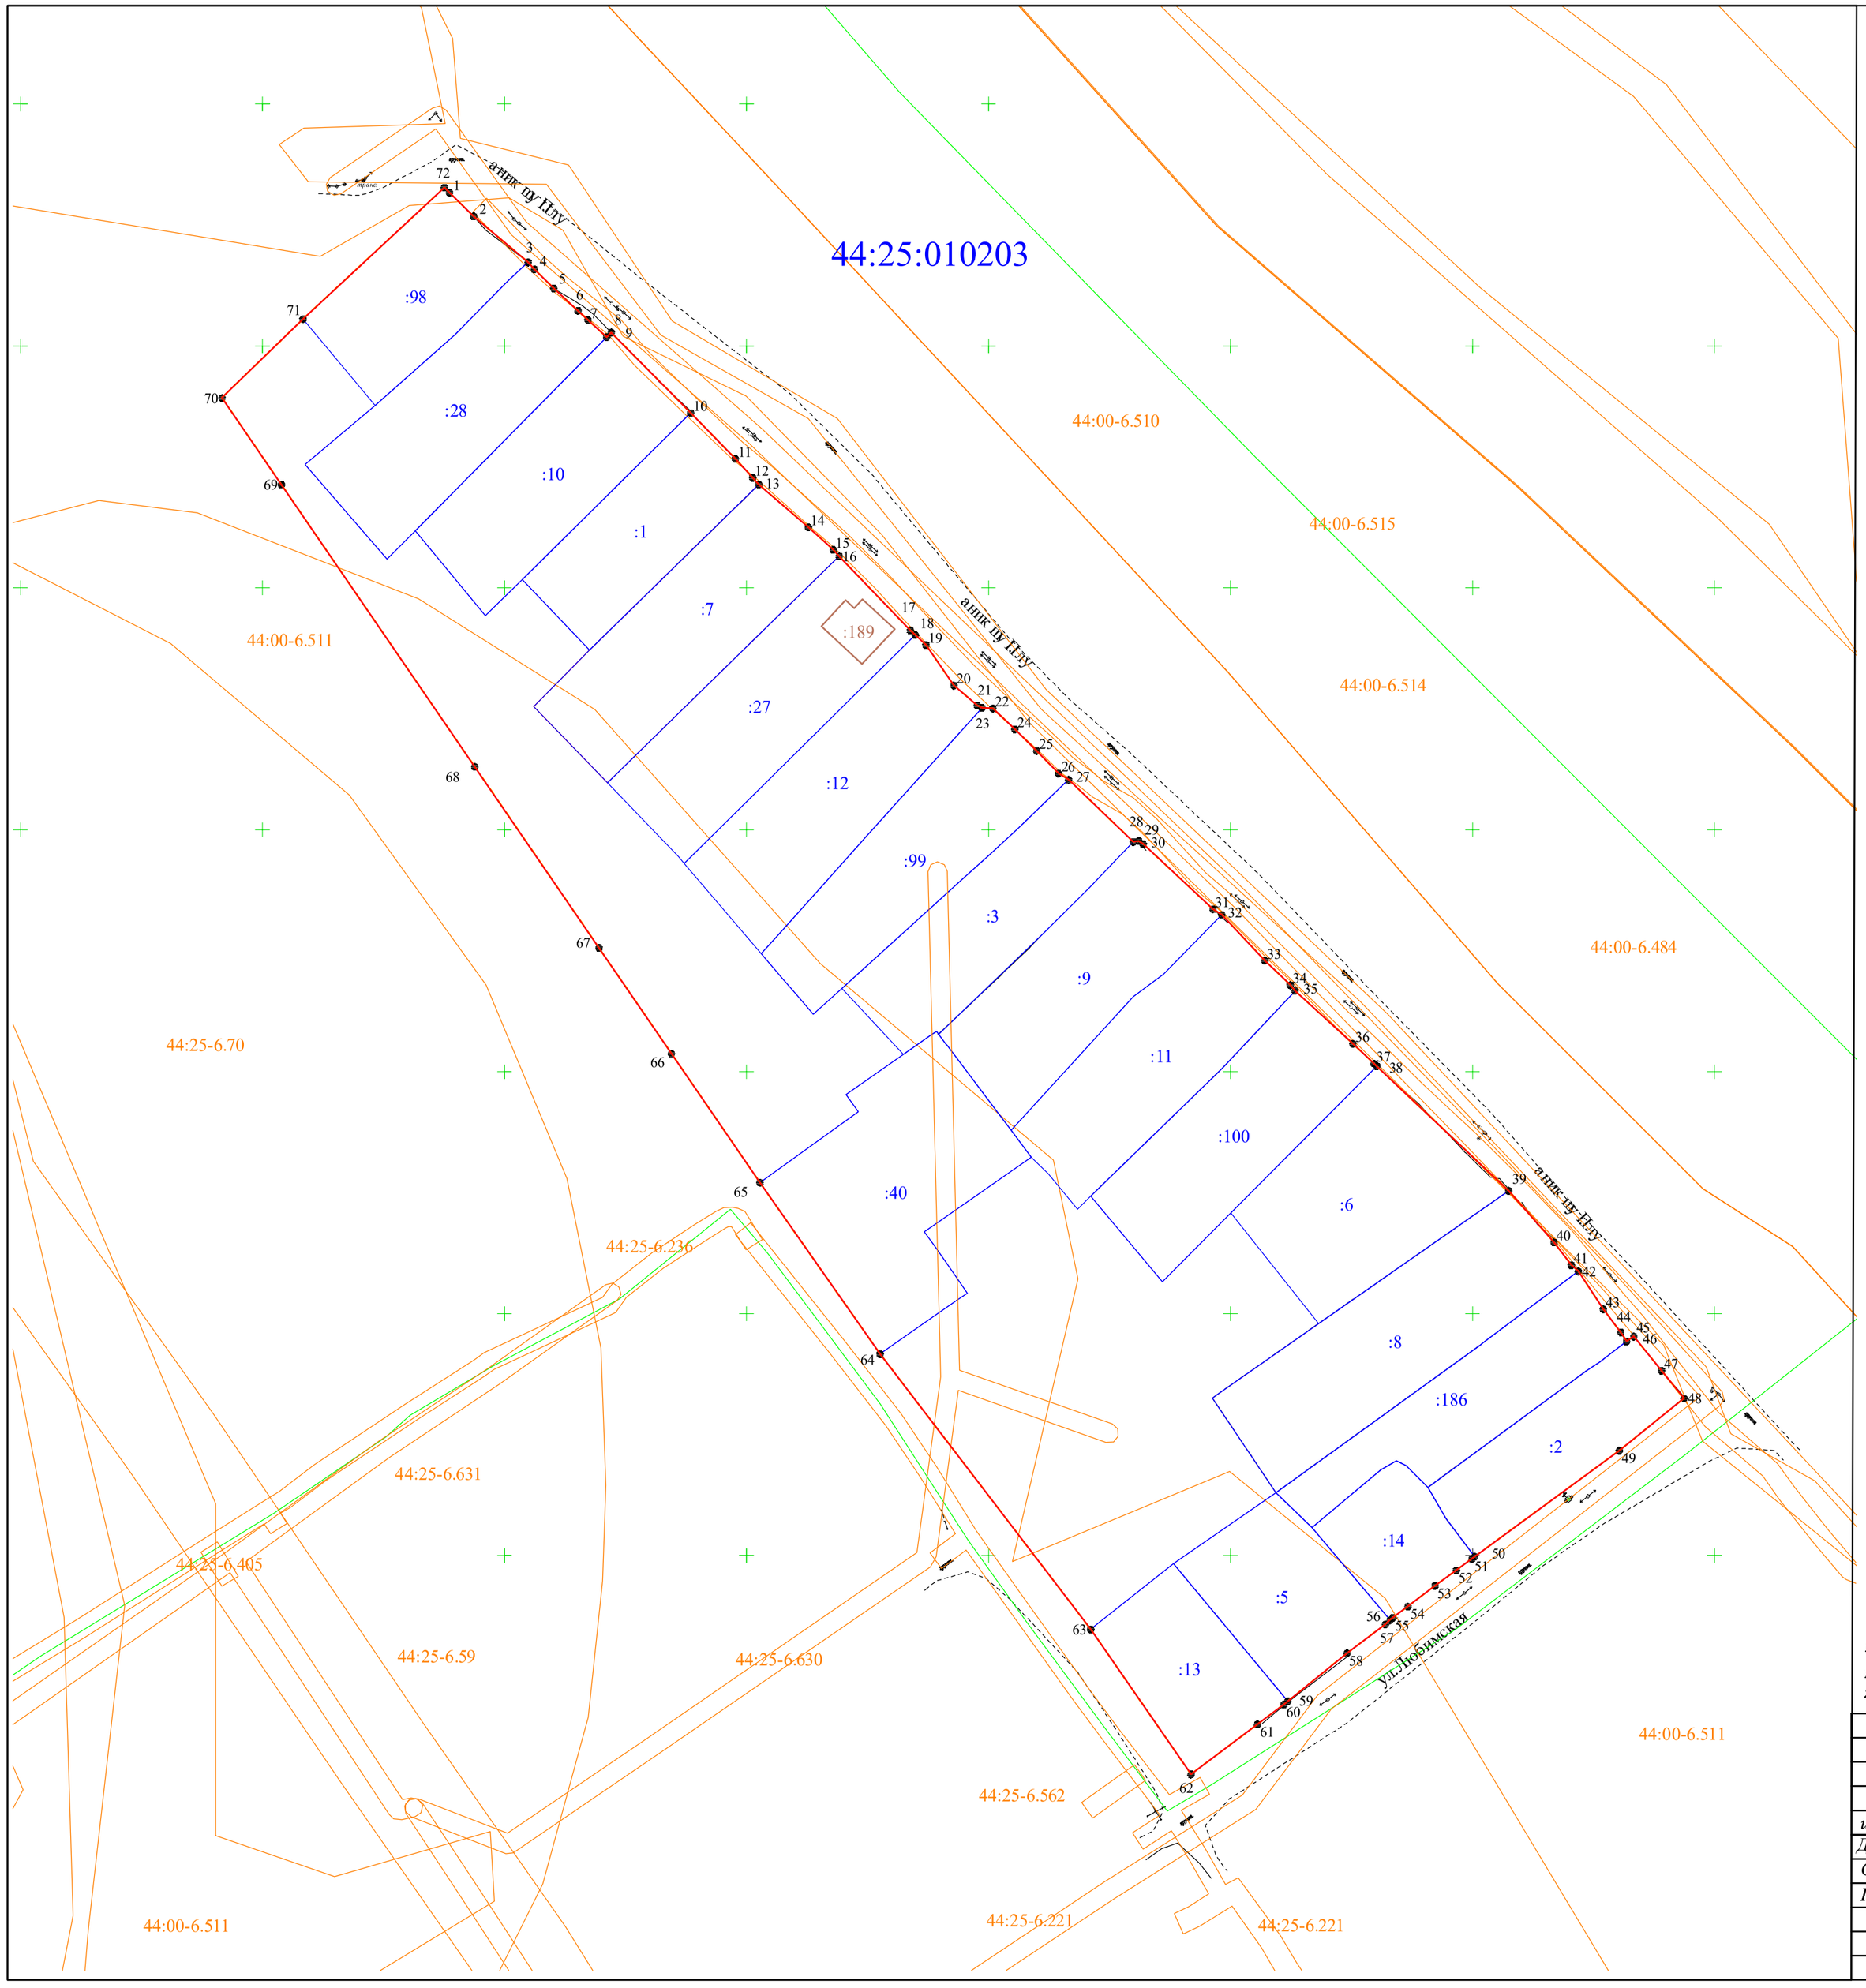

Обозначение характерных точек границы.	Координаты, м.	
	X	У
1	371231.70	1248038.62
2	371226.80	1248043.62
3	371217.31	1248054.88
4	371215.88	1248056.17
5	371211.92	1248060.19
6	371207.29	1248065.20
7	371205.41	1248067.23
8	371201.84	1248071.11
9	371202.80	1248072.06
10	371186.16	1248088.48
11	371176.70	1248097.70
12	371172.80	1248101.27
13	371171.37	1248102.58
14	371162.56	1248112.78
15	371157.92	1248117.93
16	371156.57	1248119.16
17	371141.21	1248133.88
18	371140.27	1248134.88
19	371138.21	1248137.08
20	371129.83	1248142.86
21	371125.72	1248147.68
22	371125.24	1248148.68
23	371125.11	1248150.90
24	371120.81	1248155.44
25	371116.29	1248159.96
26	371111.66	1248164.48
27	371110.36	1248166.55
28	371097.52	1248179.94
29	371097.73	1248181.06
30	371097.06	1248181.95
31	371083.61	1248196.39
32	371082.48	1248198.20
33	371073.00	1248207.12
34	371067.94	1248212.36
35	371066.74	1248213.34
36	371055.81	1248225.28
37	371051.71	1248229.65
38	371051.16	1248230.23
39	371025.42	1248257.50
40	371014.76	1248266.85
41	371010.03	1248270.42
42	371008.76	1248271.88
43	371000.95	1248277.02
44	370996.19	1248280.65
45	370994.27	1248281.85
46	370995.29	1248283.34

Обозначение характерных точек границы.	Координаты, м.	
	X	У
47	370988.23	1248289.07
48	370982.54	1248293.71
49	370971.74	1248280.35
50	370949.78	1248250.43
51	370949.38	1248249.91
52	370947.00	1248246.67
53	370943.79	1248242.27
54	370939.51	1248236.67
55	370937.12	1248233.52
56	370936.70	1248232.98
57	370935.80	1248232.00
58	370929.82	1248224.07
59	370919.91	1248211.84
60	370919.21	1248211.02
61	370915.14	1248205.59
62	370904.80	1248191.87
63	370934.79	1248171.12
64	370991.70	1248127.61
65	371027.10	1248102.76
66	371053.77	1248084.49
67	371075.59	1248069.54
68	371113.05	1248043.87
69	371171.36	1248003.92
70	371189.27	1247991.65
71	371205.58	1248008.38
72	371232.74	1248037.56

Используемые условные знаки и обозначения:

обозначение	наименование
:182	границы земельных участков, по сведениям ЕГРН
	устанавливаемые красные линии
	граница кадастрового квартала
	граница территории межевания
	линии отступа от красных линий
189	границы объектов капитального строительства по сведениям ЕГРН
1	характерная точка границы земельного участка

Примечания.

1. Система координат - МСК-44.

2. Съёмка выполнена ООО "ИГФ "ЗЕМЛЯ" в октябре 2020г.

						ПЗУ
						Проект межевания территории, ограниченной улицами Пушкина, Любимская, Вологодская, на территории городского округа город Буй
изм.	кол.	лист	№ док	подпись	дата	
Директор		Коняев			05.2020	Основная часть
Составил		Иваново				
Проверил		Иваново				
						Чертеж красных линий и линий отступа от красных линий в целях определения допустимого размещения зданий, строений, сооружений
						М 1 : 1000

стадия	лист	листов
	2	2

ООО "ИГФ "ЗЕМЛЯ"